DÉCORATION BRASSARD
DÉCORATION BRASSARD
DÉCORATION BRASSARD

DÉCORATION
BRASSARD

TITRE DES PAGES	# DE PAGE	TITRE DES PAGES	# DE PAGE	TITRE DES PAGES	# DE PAGE
PAGE DE PRÉSENTATION	00	ÉLÉVATIONS - MOBILIER	10	VUE EN PLAN - ÉLECTRIQUE - LOFT	20
VUE EN PLAN CONSTRUCTION - RDC	01	ÉLÉVATIONS - MOBILIER	11	VUE EN PLAN - POSE - LOFT	21
NOTES GÉNÉRALES & DEVIS	02	MODÉLISATIONS 3D - RDC	12	MODÉLISATIONS 3D - LOFT	22
VUE EN PLAN AMÉNAGÉ - RDC	03	MODÉLISATIONS 3D - RDC	13	ÉLÉVATION EXTÉRIEUR	23
VUE EN PLAN VOL D'OISEAU - RDC	04	MODÉLISATIONS 3D - RDC	14	ÉLÉVATION EXTÉRIEUR	24
VUE EN PLAN - ÉLECTRIQUE - RDC	05	MODÉLISATIONS 3D - RDC	15	ÉLÉVATION EXTÉRIEUR	25
VUE EN PLAN - POSE - RDC	06	MODÉLISATIONS 3D - RDC	16	ÉLÉVATION EXTÉRIEUR	26
VUE EN PLAN - AMÉNAGEMENT FIXE - RDC	07	MODÉLISATIONS 3D - RDC	17	MODÉLISATIONS 3D - EXTÉRIEUR	27
ÉLÉVATIONS - MOBILIER	08	VUE EN PLAN CONSTRUCTION - LOFT	18		
ÉLÉVATIONS - MOBILIER	09	VUE EN PLAN VOL D'OISEAU - LOFT	19		

LES PRÉSENTS PLANS SONT LA PROPRIÉTÉ DE JENNIFER BRASSARD ET NE PEUVENT ÊTRE UTILISÉS POUR UN AUTRE PROJET QUE CELUI MENTIONNÉ. POUR TOUTES MODIFICATIONS AUX PLANS, AVISEZ LA DESIGNER RAPIDEMENT. L'ENTREPRENEUR DOIT VÉRIFIER TOUTES DIMENSIONS AVANT LE DÉBUT DES TRAVAUX AFIN D'Y COORDONNER L'EXISTANT. TOUTE ERREUR, OMISSION OU AMBIGUÏTÉ DEVRA ÊTRE SIGNALÉE À LA DESIGNER AFIN D'EN APPORTER LES CORRECTIFS NÉCESSAIRES. TOUS LES ÉLÉMENTS LIÉS À LA STRUCTURE DU BÂTIMENT NE RELÈVENT PAS DE LA COMPÉTENCE NI DE LA RESPONSABILITÉ DE LA DESIGNER. VALIDEZ PAR UN INGÉNIEUR SI NÉCESSAIRE. LES ÉLÉMENTS AUX PLANS NE SONT QU'À TITRE D'INFORMATION. AUCUNE MESURE NE DOIT ÊTRE PRISE SUR LES DESSINS. L'ENTREPRENEUR NE DOIT, EN AUCUN TEMPS SE FIER AUX DESSINS 3D À DES FINS DE CONSTRUCTION.

CLIENT:

PROJET:

TITRE: PAGE DE PRÉSENTATION

CONÇU PAR:	JENNIFER BRASSARD	PAGE: 00
DESSINÉ PAR:	LYDIA POTVIN	
No DOSSIER:	04-01-2020	
ÉCHELLE:	AUCUNE	
DATE:	18-03-2020	PRÉLIMINAIRE 2

DÉCORATION BRASSARD
DÉCORATION BRASSARD
DÉCORATION BRASSARD

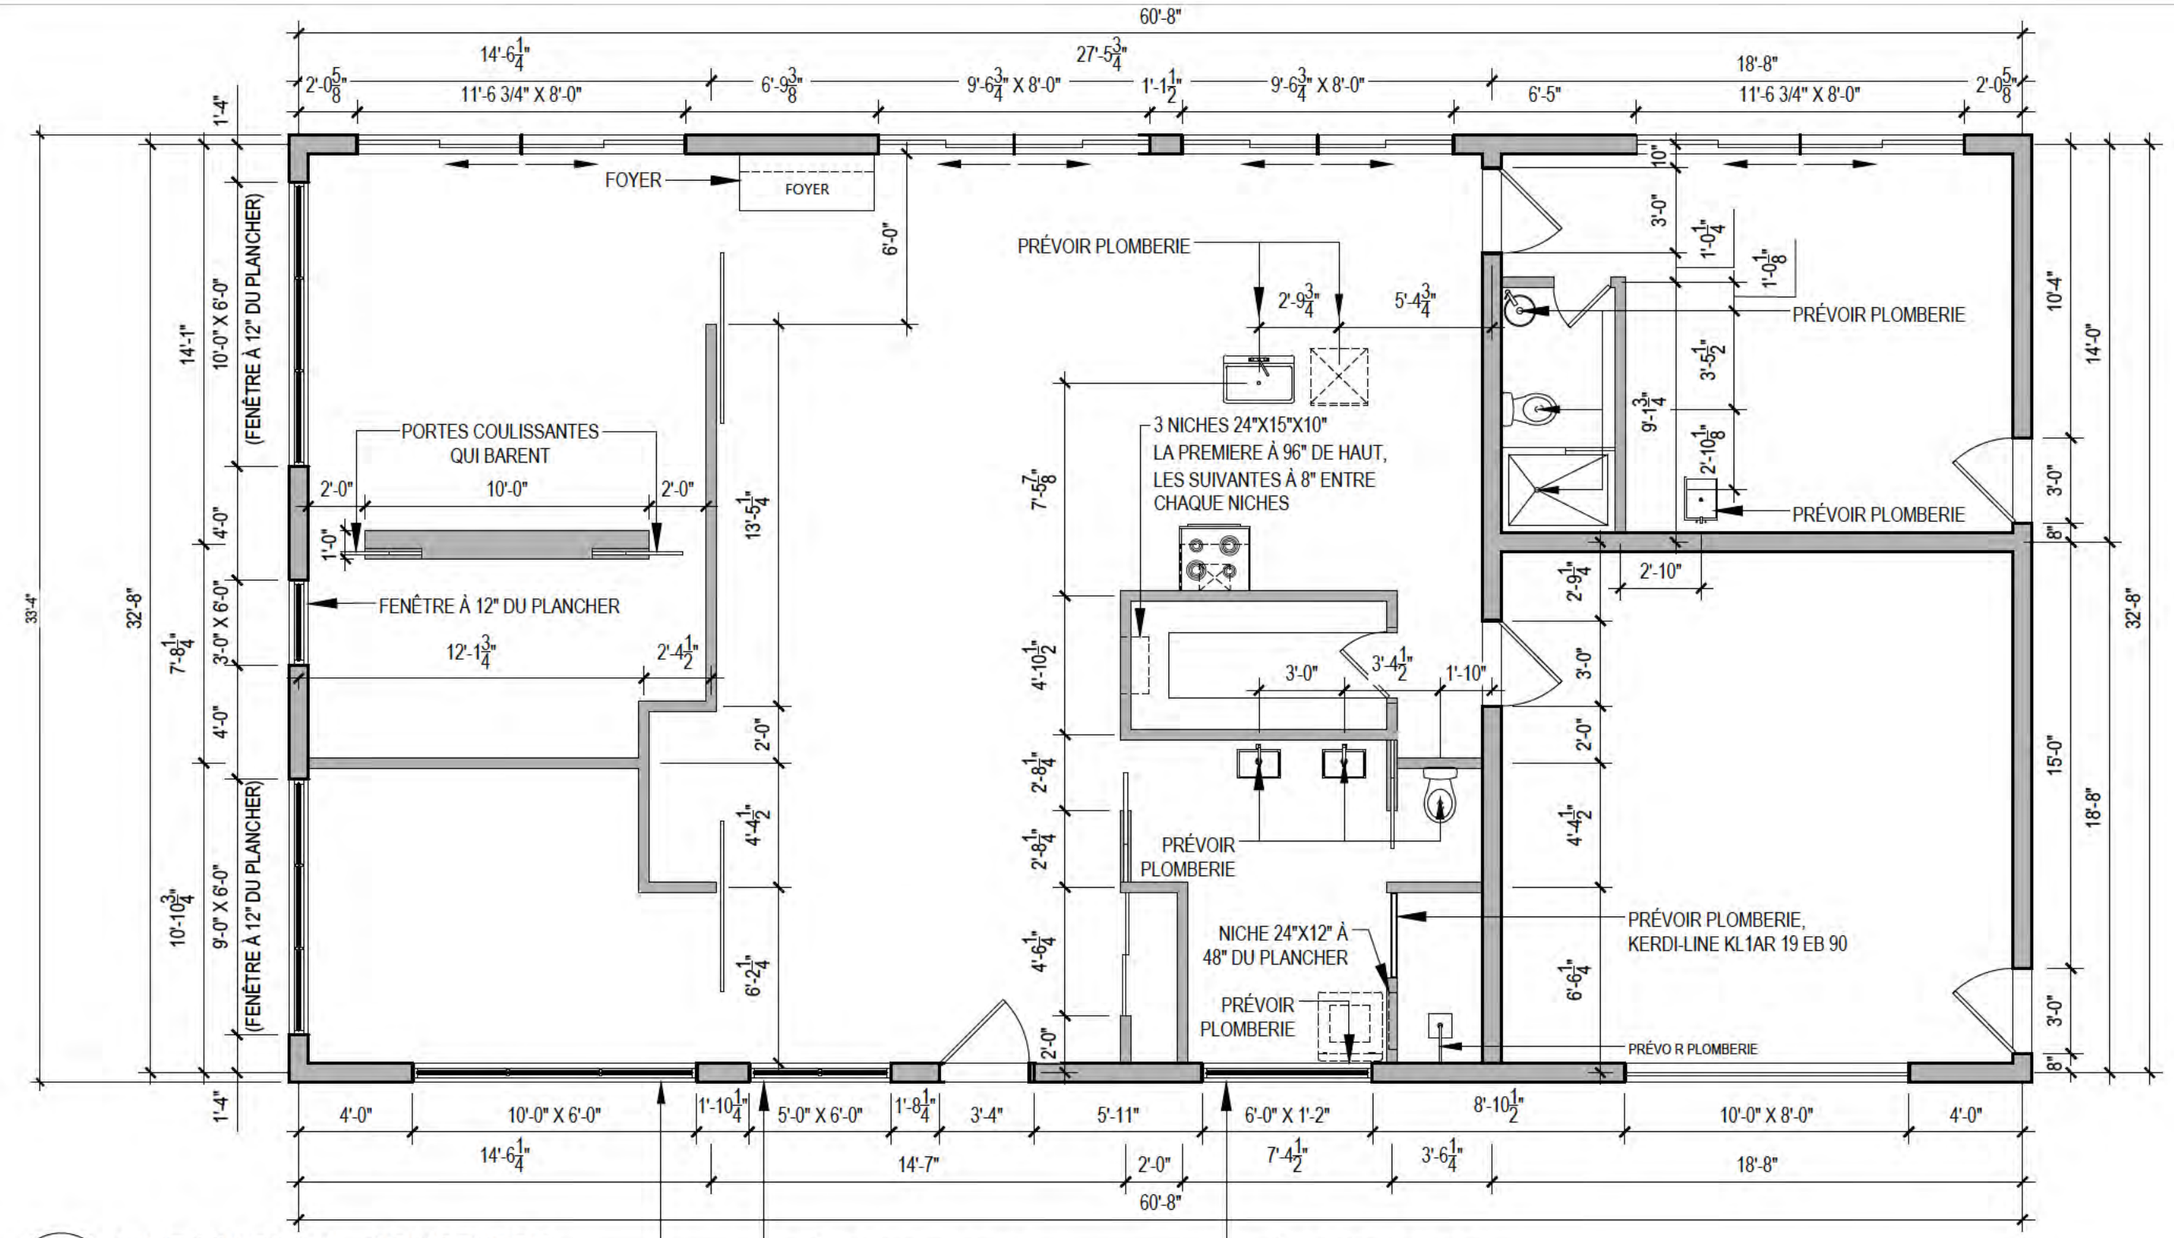

VUE EN PLAN - CONST RDC

ÉCHELLE: 3/16" = 1'-0"

LES PRÉSENTS PLANS SONT LA PROPRIÉTÉ DE JENNIFER BRASSARD ET NE PEUVENT ÊTRE UTILISÉS POUR UN AUTRE PROJET QUE CELUI MENTIONNÉ. POUR TOUTES MODIFICATIONS AUX PLANS, AVISEZ LA DESIGNER RAPIDEMENT. L'ENTREPRENEUR DOIT VÉRIFIER TOUTES DIMENSIONS AVANT LE DÉBUT DES TRAVAUX AFIN D'Y COORDONNER L'EXISTANT. TOUTE ERREUR, OMISSION OU AMBIGUÏTÉ DEVRA ÊTRE SIGNALÉE À LA DESIGNER AFIN D'EN APPORTER LES CORRECTIFS NÉCESSAIRES. TOUS LES ÉLÉMENTS LIÉS À LA STRUCTURE DU BÂTIMENT NE RELÈVENT PAS DE LA COMPÉTENCE NI DE LA RESPONSABILITÉ DE LA DESIGNER. VALIDEZ PAR UN INGÉNIEUR SI NÉCESSAIRE. LES ÉLÉMENTS AUX PLANS NE SONT QU'À TITRE D'INFORMATION. AUCUNE MESURE NE DOIT ÊTRE PRISE SUR LES DESSINS. L'ENTREPRENEUR NE DOIT, EN AUCUN TEMPS SE FIER AUX DESSINS 3D À DES FINS DE CONSTRUCTION.

CLIENT:

PROJET:

TITRE:	VUE EN PLAN - CONST RDC
CONÇU PAR:	JENNIFER BRASSARD
DESSINÉ PAR:	LYDIA POTVIN
No DOSSIER:	04-01-2020
ÉCHELLE:	3/16" = 1'-0"
DATE:	18-03-2020
PAGE:	01
	PRÉLIMINAIRE 2

DÉCORATION BRASSARD
DÉCORATION BRASSARD
DÉCORATION BRASSARD

DEVIS SALLE DE BAIN

INCLUS:

A. POSITIONNER ET INSTALLER LES SORTIES ÉLECTRIQUES TEL QU'INDIQUÉ SUR LE PLAN.
B. PLASTRER ET PEINDRE LES MURS.
C. SUITE À L'INSTALLATION DU REVÊTEMENT DE PLANCHER ET DES ARMOIRES, EFFECTUER L'INSTALLATION DES LUMINAIRES.
D. LOCALISER ET FAIRE LA PLOMBERIE TEL QU'INDIQUÉ SUR LE PLAN.
E. EFFECTUER L'INSTALLATION DU KERDI-BOARD EN PANNEAUX.
F. EFFECTUER L'INSTALLATION DE LA BASE DE DOUCHE AINSI QUE DU DRAIN.
G. PLASTRER ET PEINDRE LES MURS AINSI QUE LES PLAFONDS.
H. SUITE À L'INSTALLATION DES ARMOIRES ET DE LA CÉRAMIQUE, EFFFECTUER L'INSTALLATION DES ACCESSOIRES DE PLOMBERIES, DES LUMINAIRES AINSI QUE DES PORTES DE DOUCHES.

EXCLUS:

A. FOURNIR ET INSTALLER LA CÉRAMIQUE OU TOUT TYPE DE PLANCHER.
B. HUDROFUGER LES ESPACES DE LA DOUCHES AVEC UNE MEMBRANE.
C. FOURNIR LA PEINTURE.
D. FOURNIR LES LUMINAIRES.
E. FOURNIR LES ACCESSOIRES SANITAIRES.
F. FOURNIR ET INSTALLER LES ARMOIRES.
G. FOURNIR LES MIROIRES ET LES ACCESSOIRES.

DEVIS CUISINE

INCLUS:

A. POSITIONNER ET INSTALLER LES SORTIES ÉLECTRIQUES TEL QU'INDIQUÉ SUR LE PLAN.
B. PLASTRER ET PEINDRE LES MURS.
C. SUITE À L'INSTALLATION DU REVÊTEMENT DE PLANCHER ET DES ARMOIRES, EFFECTUER L'INSTALLATION DES LUMINAIRES.

EXCLUS:

A. FOURNIR ET INSTALLER LES REVÊTEMENTS DE PLANCHER.
B. FOURNIR ET INSTALLER LES NOUVELLES ARMOIRES.
C. FOURNIR LA PEINTURE.
D. FOURNIR LES LUMINAIRES.
E. FOURNIR LES ACCESSOIRES SANITAIRES.

DEVIS FOYER

INCLUS:

A. FAIRE LA STRUCTURE POUR INSTALLER LE FOYER SELON LE PLAN.
B. INSTALLER LES SORTIES LUMINEUSES ET ÉLECTRIQUES TEL QU'INDIQUÉ SUR LE PLAN.
C. FOURNIR ET INSTALLER LES MURS INFLAMMABLES POUR LE MANTEAU DE LA CHEMINÉE.
D. INSTALLER LE FOND DE CLOUAGE AFIN DE RECEVOIR LES TABLETTES AINSI QUE LES CADRES OU L'ÉCRAN DE TÉLÉVISION.

EXCLUS:

A. SUITE À L'INSTALLATION DU MEUBLE ET DES TABLETTES, EFFECTUER LA POSE DES LUMINAIRES.
B. EFFECTUER L'INSTALLATION DU FOYER ET DE LA CHEMINÉE.
C. FOURNIR ET INSTALLER LE REVÊTEMENT AUTOUR DU FOYER.
D. FOURNIR ET INSTALLER LE MOBILIER ET LES TABLETTES.
E. FOURNIR LES LUMINAIRES.
F. FOURNIR ET INSTALLER LES ACCESSOIRES DÉCORATIFS.

FINIS

TOUT FINIS SERA FOURNI PAR DÉCORATION BRASSARD

NOTES GÉNÉRALES & DEVIS

LES PRÉSENTS PLANS SONT LA PROPRIÉTÉ DE JENNIFER BRASSARD ET NE PEUVENT ÉTRE UTILISÉS POUR UN AUTRE PROJET QUE CELUI MENTIONNÉ. POUR TOUTES MODIFICATIONS AUX PLANS, AVISEZ LA DESIGNER RAPIDEMENT. L'ENTREPRENEUR DOIT VÉRIFIER TOUTES DIMENSIONS AVANT LE DÉBUT DES TRAVAUX AFIN D'Y COORDONNER L'EXISTANT. TOUTE ERREUR, OMISSION OU AMBIGUÏTÉ DEVRA ÊTRE SIGNALÉE À LA DESIGNER AFIN D'EN APPORTER LES CORRECTIFS NÉCESSAIRES. TOUS LES ÉLÉMENTS LIÉS À LA STRUCTURE DU BÂTIMENT NE RELÈVENT PAS DE LA COMPÉTENCE NI DE LA RESPONSABILITÉ DE LA DESIGNER. VALIDEZ PAR UN INGÉNIEUR SI NÉCESSAIRE. LES ÉLÉMENTS AUX PLANS NE SONT QU'À TITRE D'INFORMATION. AUCUNE MESURE NE DOIT ÊTRE PRISE SUR LES DESSINS. L'ENTREPRENEUR NE DOIT, EN AUCUN TEMPS SE FIER AUX DESSINS 3D À DES FINS DE CONSTRUCTION.

CLIENT:

PROJET:

TITRE: NOTES GÉNÉRALES & DEVIS

CONÇU PAR:	JENNIFER BRASSARD
DESSINÉ PAR:	LYDIA POTVIN
No DOSSIER:	04-01-2020
ÉCHELLE:	3/16" = 1'-0"
DATE:	18-03-2020

PAGE: 02

PRÉLIMINAIRE 2

DÉCORATION BRASSARD
DÉCORATION BRASSARD
DÉCORATION BRASSARD

-LÉGENDE MOBILIER-

B	BANC
BF	BUFFET
CUI	CUISINIÈRE
CEL	CELLIER
DOU	DOUCHE
ÉVI	ÉVIER
FO	FOYER 3 FACES
G-M	GARDE-MANGER
L	LAVABO
LAV	LAVEUSE
L-V	LAVE-VAISSELLE
M-O	MICRO-ONDE
P/R/C	POUBELLE, RÉCUPÉRATION & COMPOSTE
RÉF	RÉFRIGÉRATEUR
SÉC	SÉCHEUSE
TIR	TIROIR
TIRE	TIRETTE
TOI	TOILETTE
	TABLETTES DE BOIS

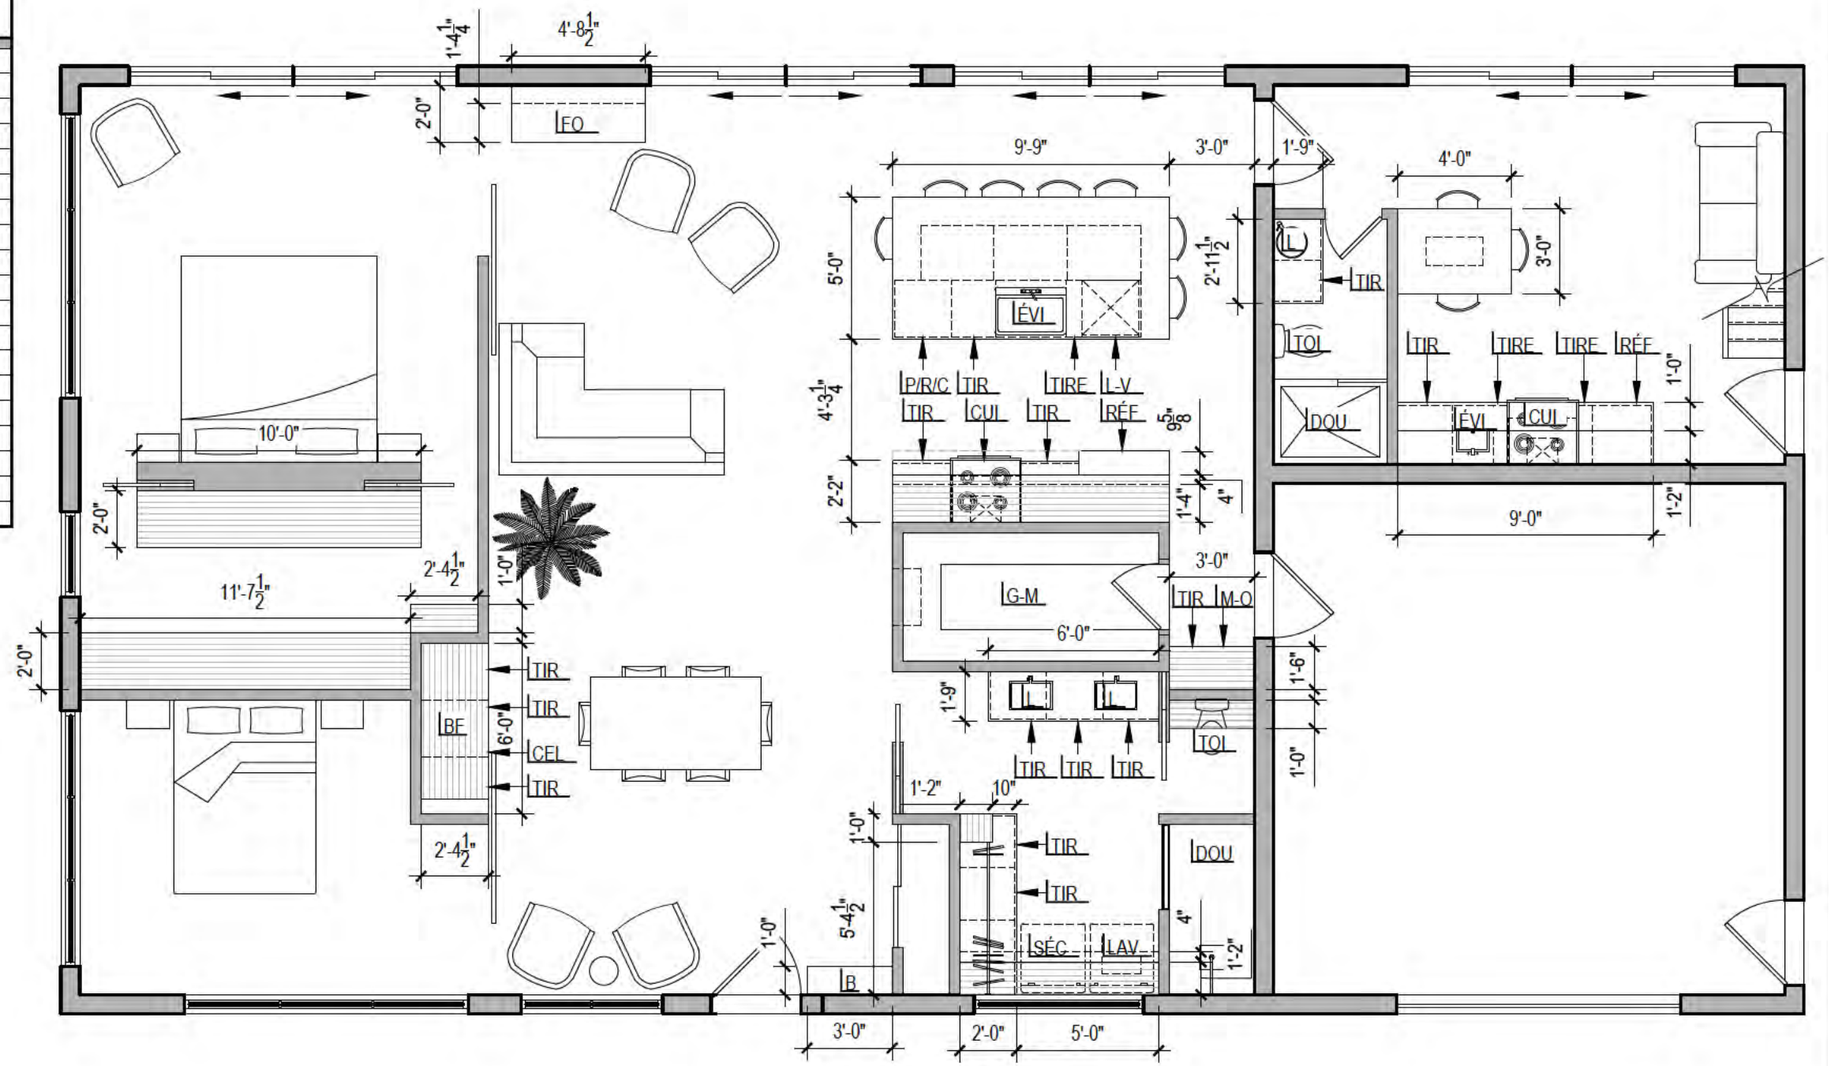

VUE EN PLAN - AMÉNAGÉ RDC

ÉCHELLE: 3/16" = 1'-0"

LES PRÉSENTS PLANS SONT LA PROPRIÉTÉ DE JENNIFER BRASSARD ET NE PEUVENT ÉTRE UTILISÉS POUR UN AUTRE PROJET QUE CELUI MENTIONNÉ. POUR TOUTES MODIFICATIONS AUX PLANS, AVISEZ LA DESIGNER RAPIDEMENT. L'ENTREPRENEUR DOIT VÉRIFIER TOUTES DIMENSIONS AVANT LE DÉBUT DES TRAVAUX AFIN D'Y COORDONNER L'EXISTANT. TOUTE ERREUR, OMISSION OU AMBIGUÏTÉ DEVRA ÊTRE SIGNALÉE À LA DESIGNER AFIN D'EN APPORTER LES CORRECTIFS NÉCESSAIRES. TOUS LES ÉLÉMENTS LIÉS À LA STRUCTURE DU BÂTIMENT NE RELÈVENT PAS DE LA COMPÉTENCE NI DE LA RESPONSABILITÉ DE LA DESIGNER. VALIDEZ PAR UN INGÉNIEUR SI NÉCESSAIRE. LES ÉLÉMENTS AUX PLANS NE SONT QU'À TITRE D'INFORMATION. AUCUNE MESURE NE DOIT ÊTRE PRISE SUR LES DESSINS. L'ENTREPRENEUR NE DOIT, EN AUCUN TEMPS SE FIER AUX DESSINS 3D À DES FINS DE CONSTRUCTION.

CLIENT:

PROJET:

TITRE:	VUE EN PLAN - AMÉNAGÉ RDC
CONÇU PAR:	JENNIFER BRASSARD
DESSINÉ PAR:	LYDIA POTVIN
No DOSSIER:	04-01-2020
ÉCHELLE:	3/16" = 1'-0"
DATE:	18-03-2020
PAGE:	03
	PRÉLIMINAIRE 2

DÉCORATION BRASSARD
DÉCORATION BRASSARD
DÉCORATION BRASSARD

VUE EN PLAN - VOL D'OISEAU RDC

LES PRÉSENTS PLANS SONT LA PROPRIÉTÉ DE JENNIFER BRASSARD ET NE PEUVENT ÉTRE UTILISÉS POUR UN AUTRE PROJET QUE CELUI MENTIONNÉ. POUR TOUTES MODIFICATIONS AUX PLANS, AVISEZ LA DESIGNER RAPIDEMENT. L'ENTREPRENEUR DOIT VÉRIFIER TOUTES DIMENSIONS AVANT LE DÉBUT DES TRAVAUX AFIN D'Y COORDONNER L'EXISTANT. TOUTE ERREUR, OMISSION OU AMBIGUÏTÉ DEVRA ÊTRE SIGNALÉE À LA DESIGNER AFIN D'EN APPORTER LES CORRECTIFS NÉCESSAIRES. TOUS LES ÉLÉMENTS LIÉS À LA STRUCTURE DU BÂTIMENT NE RELÈVENT PAS DE LA COMPÉTENCE NI DE LA RESPONSABILITÉ DE LA DESIGNER. VALIDEZ PAR UN INGÉNIEUR SI NÉCESSAIRE. LES ÉLÉMENTS AUX PLANS NE SONT QU'À TITRE D'INFORMATION. AUCUNE MESURE NE DOIT ÊTRE PRISE SUR LES DESSINS. L'ENTREPRENEUR NE DOIT, EN AUCUN TEMPS SE FIER AUX DESSINS 3D À DES FINS DE CONSTRUCTION.

CLIENT:

PROJET:

TITRE:	VUE EN PLAN - VOL D'OISEAU RDC
CONÇU PAR:	JENNIFER BRASSARD
DESSINÉ PAR:	LYDIA POTVIN
No DOSSIER:	04-01-2020
ÉCHELLE:	AUCUNE
DATE:	18-03-2020
PAGE:	04
	PRÉLIMINAIRE 2

DÉCORATION BRASSARD
DÉCORATION BRASSARD
DÉCORATION BRASSARD

-LÉGENDE SYMBOLES ÉLECTRIQUES-

	ENSEMBLE DE LAMPES CHAUFFANTES ET VENTILLATEUR
	NTERRUPTEUR À 3 VOIES
	NTERRUPTEUR AUTOMATIQUE
	NTERRUPTEUR GRADATEUR
	NTERRUPTEUR GRADATEUR À 3 VOIES
	LUMINA RE ENCASTRÉ
	LUMINA RE MURAL
	LUMINA RE ENCASTRÉ FOURNI PAR ÉBÉNISTE
	LUMINA RE FLUORESCENT
	LUMINA RE PLAFON ER
	LUM NAIRE PLAFON ER AVEC VENTILATEUR INTÉGRÉ
	LUMINAIRE SUSPENDU
	LUM NAIRE SUR RA L
	PRISE: CHAUFFE-EAU / LAVE-VAISSELLE
TV	PRISE DE CÂBLAGE TV
	PRISE DE COURANT CUIS NIÈRE
	PRISE DE COURANT COMBINÉ AVEC NTERRUPTEUR
	PRISE DE COURANT DOUBLE
	PRISE DE COURANT DOUBLE À C RCUIT DIVISÉ HAUTEUR COMPTOIR
	PRISE DE COURANT MICRO-ONDE
	PRISE DE COURANT RÉFRIGÉRATEUR
	PRISE DE COURANT SÉCHEUSE

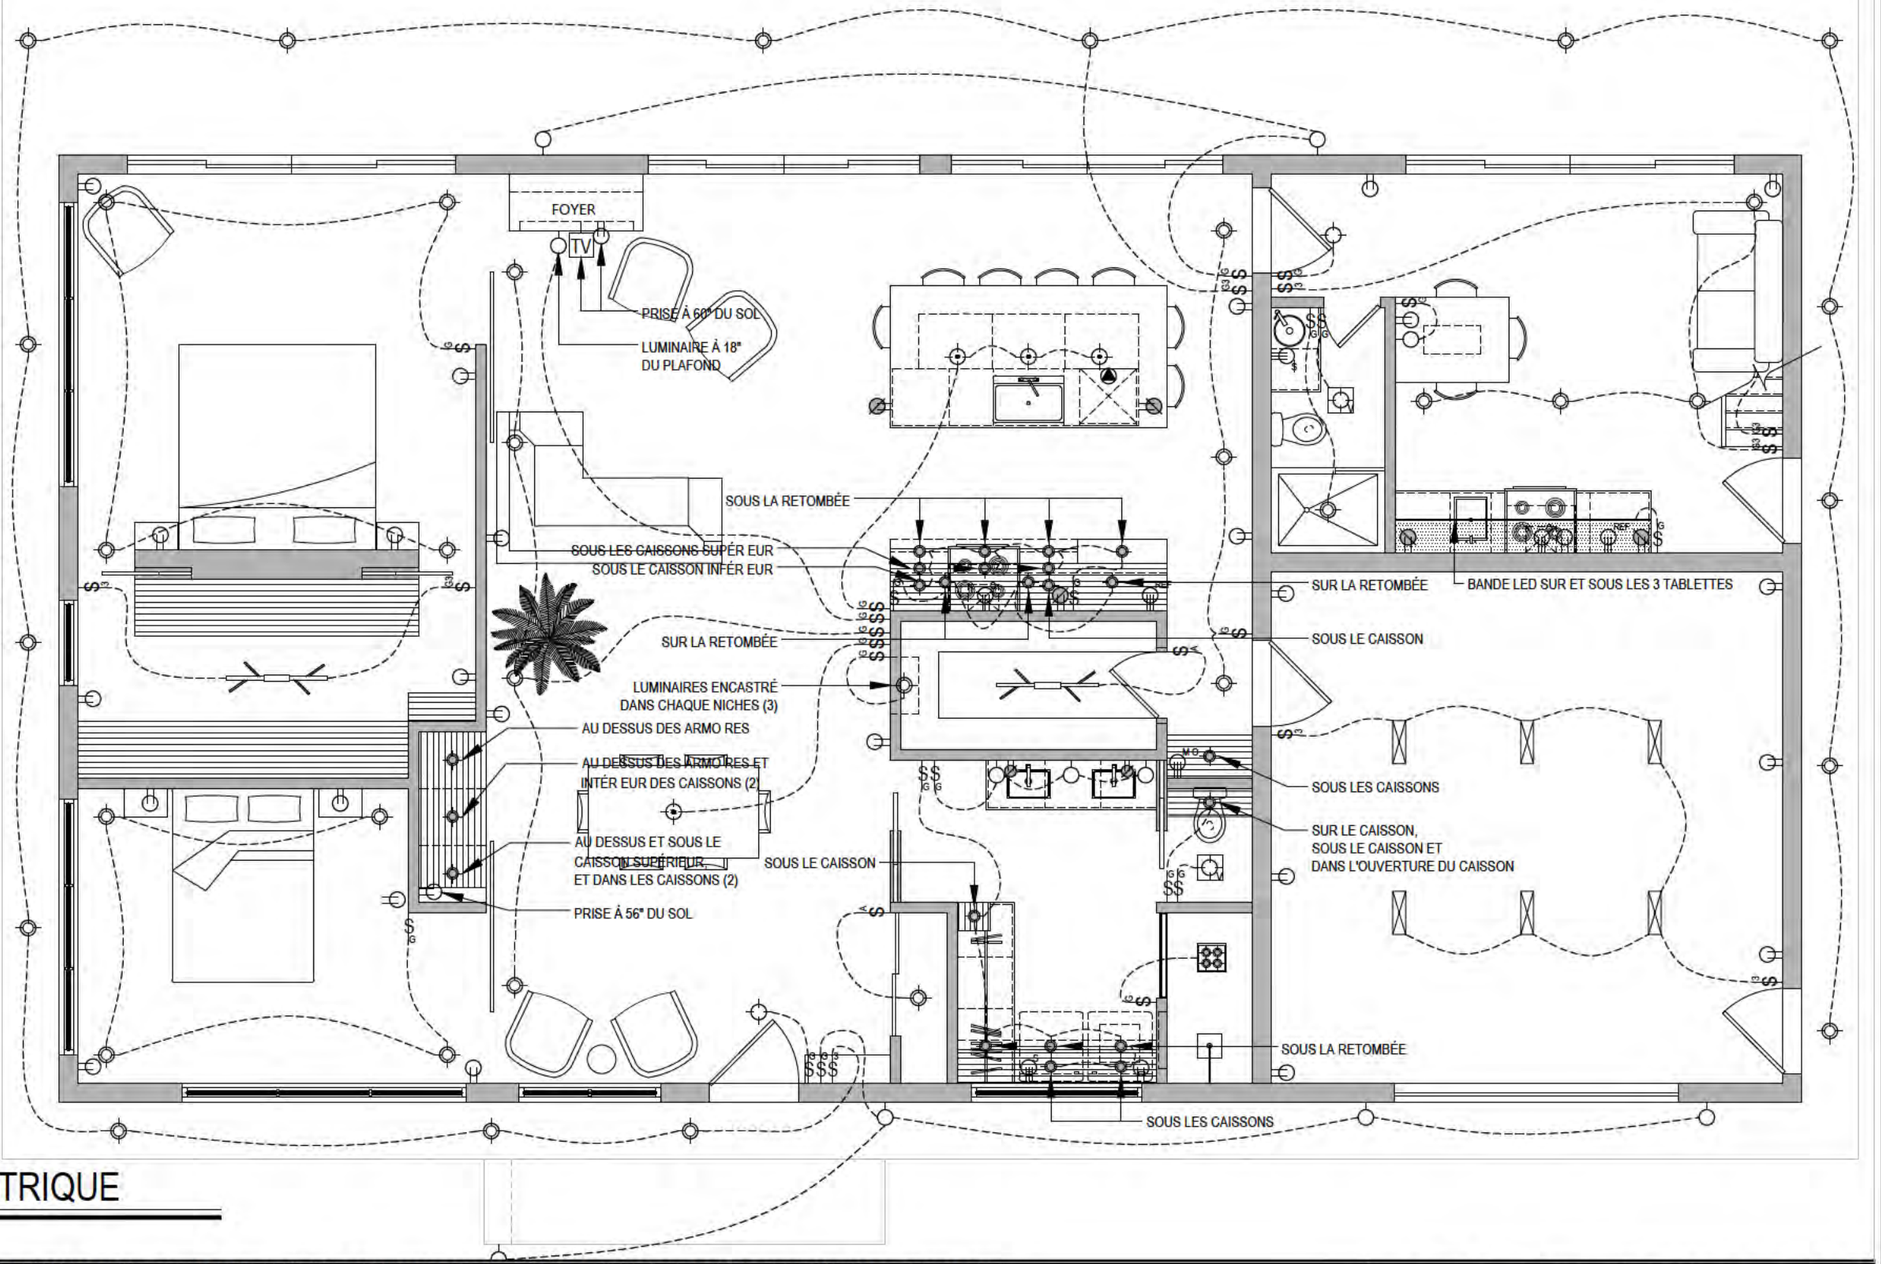

VUE EN PLAN - ÉLECTRIQUE

ÉCHELLE: 3/16" = 1'-0"

LES PRÉSENTS PLANS SONT LA PROPRIÉTÉ DE JENNIFER BRASSARD ET NE PEUVENT ÊTRE UTILISÉS POUR UN AUTRE PROJET QUE CELUI MENTIONNÉ. POUR TOUTES MODIFICATIONS AUX PLANS, AVISEZ LA DESIGNER RAPIDEMENT. L'ENTREPRENEUR DOIT VÉRIFIER TOUTES DIMENSIONS AVANT LE DÉBUT DES TRAVAUX AFIN D'Y COORDONNER L'EXISTANT. TOUTE ERREUR, OMISSION OU AMBIGUÏTÉ DEVRA ÊTRE SIGNALÉE À LA DESIGNER AFIN D'EN APPORTER LES CORRECTIFS NÉCESSAIRES. TOUS LES ÉLÉMENTS LIÉS À LA STRUCTURE DU BÂTIMENT NE RELÈVENT PAS DE LA COMPÉTENCE NI DE LA RESPONSABILITÉ DE LA DESIGNER. VALIDEZ PAR UN INGÉNIEUR SI NÉCESSAIRE. LES ÉLÉMENTS AUX PLANS NE SONT QU'À TITRE D'INFORMATION. AUCUNE MESURE NE DOIT ÊTRE PRISE SUR LES DESSINS. L'ENTREPRENEUR NE DOIT, EN AUCUN TEMPS SE FIER AUX DESSINS 3D À DES FINS DE CONSTRUCTION.

CLIENT:

PROJET:

TITRE: VUE EN PLAN - ÉLECTRIQUE RDC

CONÇU PAR:	JENNIFER BRASSARD	PAGE:	05
DESSINÉ PAR:			
No DOSSIER:	04-01-2020		
ÉCHELLE:	3/16" = 1'-0"		
DATE:	18-03-2020		PRÉLIMINAIRE 2

DÉCORATION BRASSARD
DÉCORATION BRASSARD
DÉCORATION BRASSARD

-LÉGENDE DES FINIS-

PLANCHER DE BÉTON POLI - LOUP, AVEC GLYCOLE. VOIR AVEC LES SPÉCIALISTES POUR L'EMPLACEMENT DES THERMOSTATS

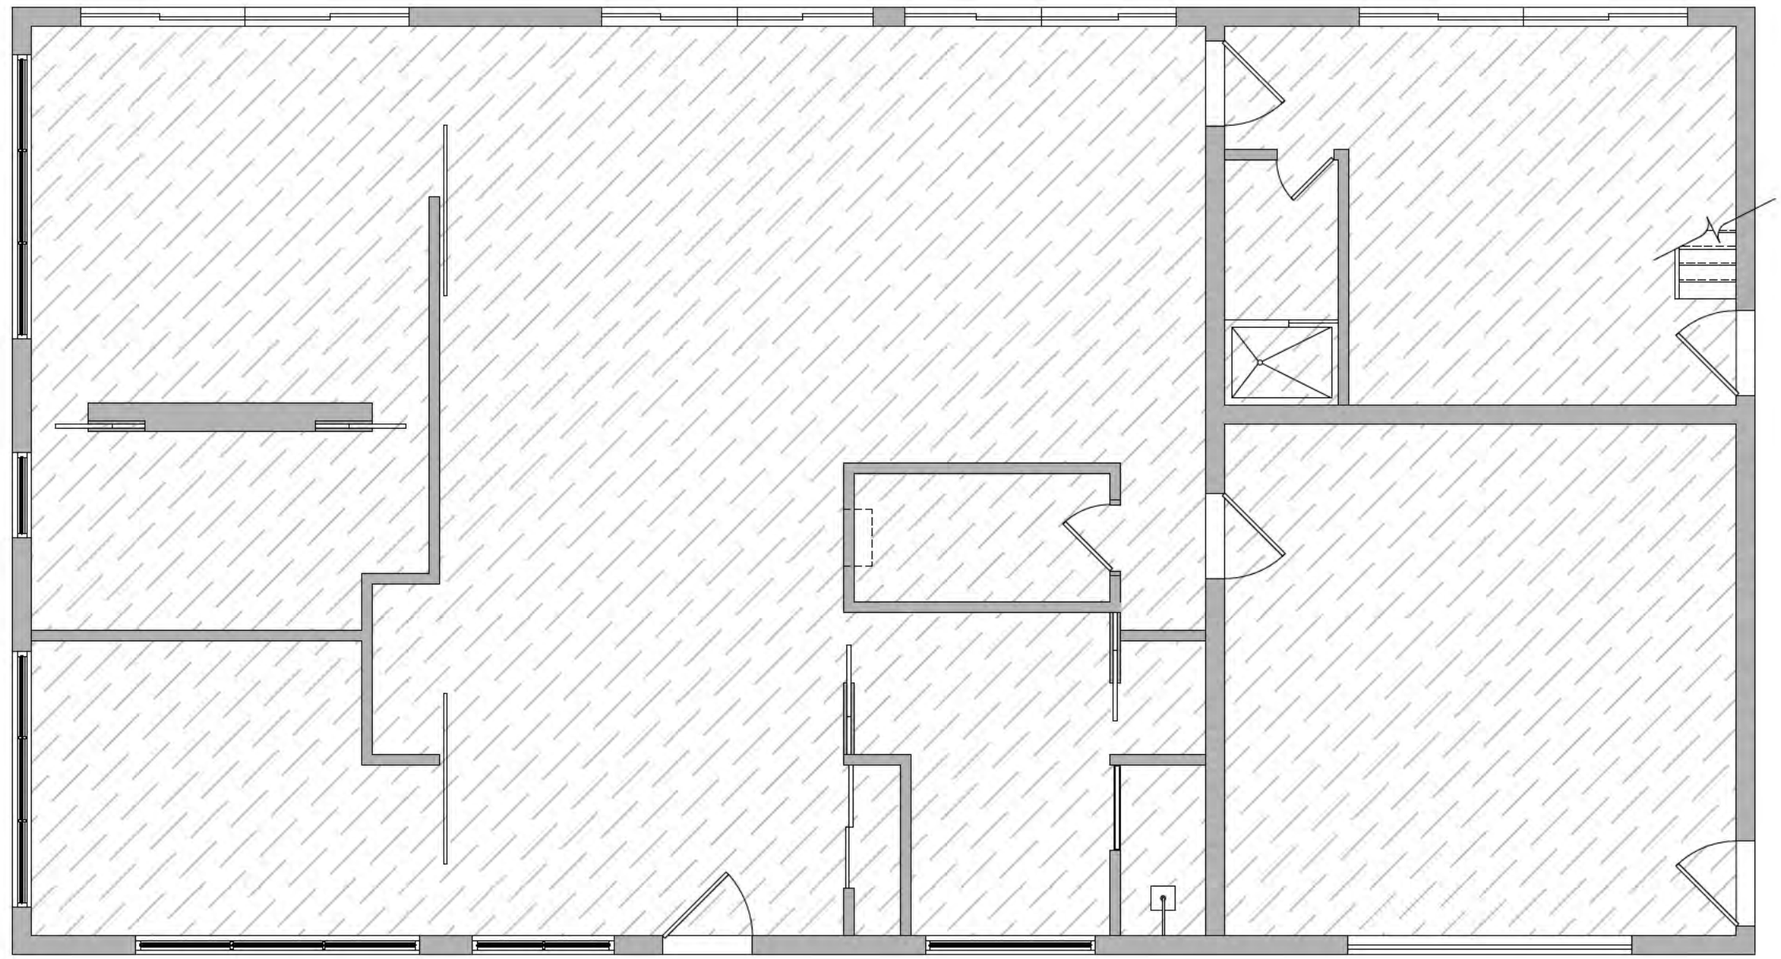

VUE EN PLAN - POSE

ÉCHELLE: 3/16" = 1'-0"

LES PRÉSENTS PLANS SONT LA PROPRIÉTÉ DE JENNIFER BRASSARD ET NE PEUVENT ÉTRE UTILISÉS POUR UN AUTRE PROJET QUE CELUI MENTIONNÉ. POUR TOUTES MODIFICATIONS AUX PLANS, AVISEZ LA DESIGNER RAPIDEMENT. L'ENTREPRENEUR DOIT VÉRIFIER TOUTES DIMENSIONS AVANT LE DÉBUT DES TRAVAUX AFIN D'Y COORDONNER L'EXISTANT. TOUTE ERREUR, OMISSION OU AMBIGUÏTÉ DEVRA ÊTRE SIGNALÉE À LA DESIGNER AFIN D'EN APPORTER LES CORRECTIFS NÉCESSAIRES. TOUS LES ÉLÉMENTS LIÉS À LA STRUCTURE DU BÂTIMENT NE RELÈVENT PAS DE LA COMPÉTENCE NI DE LA RESPONSABILITÉ DE LA DESIGNER. VALIDEZ PAR UN INGÉNIEUR SI NÉCESSAIRE. LES ÉLÉMENTS AUX PLANS NE SONT QU'À TITRE D'INFORMATION. AUCUNE MESURE NE DOIT ÊTRE PRISE SUR LES DESSINS. L'ENTREPRENEUR NE DOIT, EN AUCUN TEMPS SE FIER AUX DESSINS 3D À DES FINS DE CONSTRUCTION.

CLIENT:

PROJET:

TITRE: VUE EN PLAN - POSE RDC

CONÇU PAR:	JENNIFER BRASSARD	PAGE: 06
DESSINÉ PAR:	LYDIA POTVIN	
No DOSSIER:	04-01-2020	
ÉCHELLE:	3/16" = 1'-0"	
DATE:	18-03-2020	PRÉLIMINAIRE 2

DÉCORATION BRASSARD
DÉCORATION BRASSARD
DÉCORATION BRASSARD

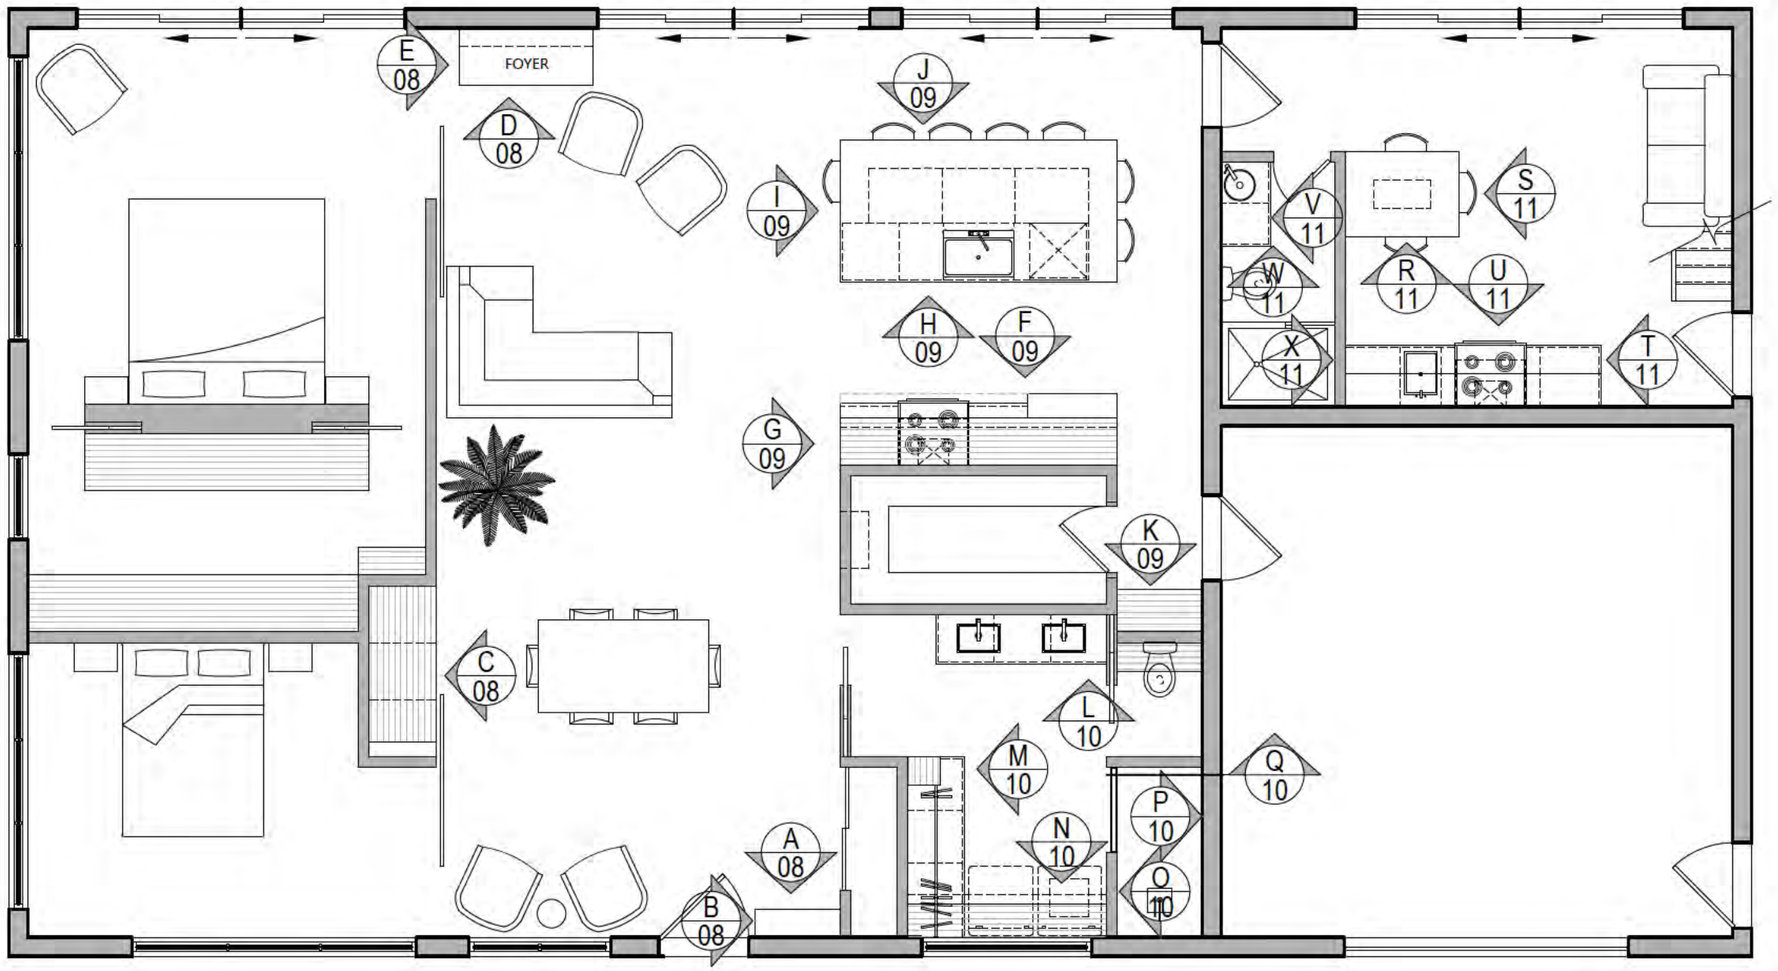

VUE EN PLAN - AMÉNAGEMENT FIXE

ÉCHELLE: 3/16" = 1'-0"

LES PRÉSENTS PLANS SONT LA PROPRIÉTÉ DE JENNIFER BRASSARD ET NE PEUVENT ÉTRE UTILISÉS POUR UN AUTRE PROJET QUE CELUI MENTIONNÉ. POUR TOUTES MODIFICATIONS AUX PLANS, AVISEZ LA DESIGNER RAPIDEMENT. L'ENTREPRENEUR DOIT VÉRIFIER TOUTES DIMENSIONS AVANT LE DÉBUT DES TRAVAUX AFIN D'Y COORDONNER L'EXISTANT. TOUTE ERREUR, OMISSION OU AMBIGUÏTÉ DEVRA ÊTRE SIGNALÉE À LA DESIGNER AFIN D'EN APPORTER LES CORRECTIFS NÉCESSAIRES. TOUS LES ÉLÉMENTS LIÉS À LA STRUCTURE DU BÂTIMENT NE RELÈVENT PAS DE LA COMPÉTENCE NI DE LA RESPONSABILITÉ DE LA DESIGNER. VALIDEZ PAR UN INGÉNIEUR SI NÉCESSAIRE. LES ÉLÉMENTS AUX PLANS NE SONT QU'À TITRE D'INFORMATION. AUCUNE MESURE NE DOIT ÊTRE PRISE SUR LES DESSINS. L'ENTREPRENEUR NE DOIT, EN AUCUN TEMPS SE FIER AUX DESSINS 3D À DES FINS DE CONSTRUCTION.

CLIENT:

PROJET:

TITRE: VUE EN PLAN
AMÉNAGEMENT FIXE RDC

CONÇU PAR:	JENNIFER BRASSARD
DESSINÉ PAR:	LYDIA POTVIN
No DOSSIER:	04-01-2020
ÉCHELLE:	3/16" = 1'-0"
DATE:	18-03-2020

PAGE: 07

PRÉLIMINAIRE 2

DÉCORATION BRASSARD

-LÉGENDE DES FINIS-

- SUBLIME COLLECTION, P761 - BRUME
- SUBLIME COLLECTION, P725 - FUMÉ
- BRAVA - TAFISA, M2035(B) CRAVATE NOIR

CHOIX DES POIGNÉES:
- À DÉTERMINER

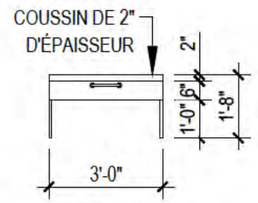

A 07 BANC
ÉCHELLE: 1/4" = 1'-0"

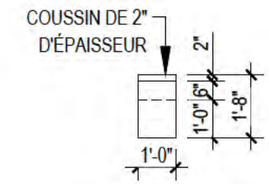

B 07 BANC
ÉCHELLE: 1/4" = 1'-0"

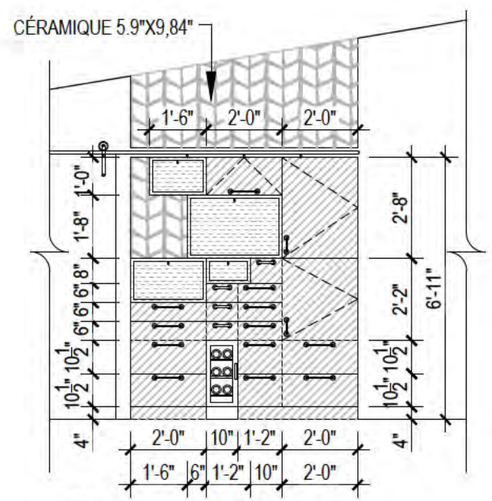

C 07 BUFFET
ÉCHELLE: 1/4" = 1'-0"

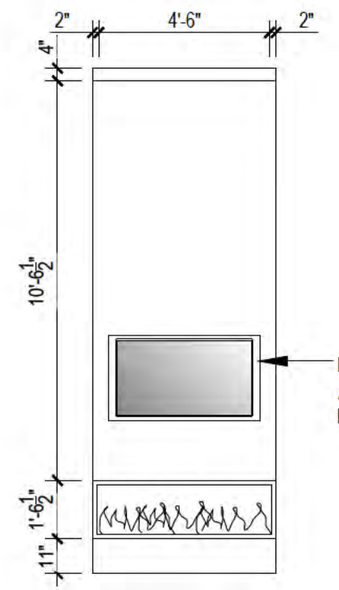

D 07 FOYER
ÉCHELLE: 1/4" = 1'-0"

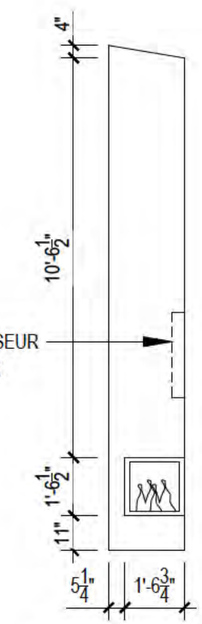

E 07 FOYER
ÉCHELLE: 1/4" = 1'-0"

ÉLÉVATIONS - MOBILIER

ÉCHELLE: 1/4" = 1'-0"

LES PRÉSENTS PLANS SONT LA PROPRIÉTÉ DE JENNIFER BRASSARD ET NE PEUVENT ÉTRE UTILISÉS POUR UN AUTRE PROJET QUE CELUI MENTIONNÉ. POUR TOUTES MODIFICATIONS AUX PLANS, AVISEZ LA DESIGNER RAPIDEMENT. L'ENTREPRENEUR DOIT VÉRIFIER TOUTES DIMENSIONS AVANT LE DÉBUT DES TRAVAUX AFIN D'Y COORDONNER L'EXISTANT. TOUTE ERREUR, OMISSION OU AMBIGUÏTÉ DEVRA ÊTRE SIGNALÉE À LA DESIGNER AFIN D'EN APPORTER LES CORRECTIFS NÉCESSAIRES. TOUS LES ÉLÉMENTS LIÉS À LA STRUCTURE DU BÂTIMENT NE RELÈVENT PAS DE LA COMPÉTENCE NI DE LA RESPONSABILITÉ DE LA DESIGNER. VALIDEZ PAR UN INGÉNIEUR SI NÉCESSAIRE. LES ÉLÉMENTS AUX PLANS NE SONT QU'À TITRE D'INFORMATION. AUCUNE MESURE NE DOIT ÊTRE PRISE SUR LES DESSINS. L'ENTREPRENEUR NE DOIT, EN AUCUN TEMPS SE FIER AUX DESSINS 3D À DES FINS DE CONSTRUCTION.

CLIENT:

PROJET:

TITRE: ÉLÉVATIONS - MOBILIER

CONÇU PAR:	JENNIFER BRASSARD	PAGE: 08
DESSINÉ PAR:	LYDIA POTVIN	
No DOSSIER:	04-01-2020	
ÉCHELLE:	1/4" = 1'-0"	
DATE:	18-03-2020	PRÉLIMINAIRE 2

DÉCORATION BRASSARD
DÉCORATION BRASSARD

DÉCORATION BRASSARD

-LÉGENDE DES FINIS-

- SUBLIME COLLECTION, P761 - BRUME
- SUBLIME COLLECTION, P725 - FUMÉ
- BRAVA - TAFISA, M2035(B) CRAVATE NOIR

FINI DE COMPTOIR:
- BÉTON : LOUP

CHOIX DES POIGNÉES:
- À DÉTERMINER

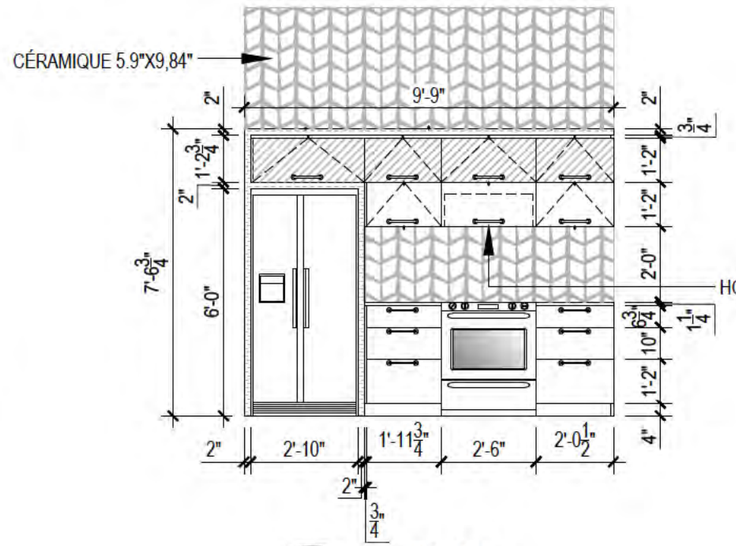

F 07 CUISINE
ÉCHELLE: 1/4" = 1'-0"

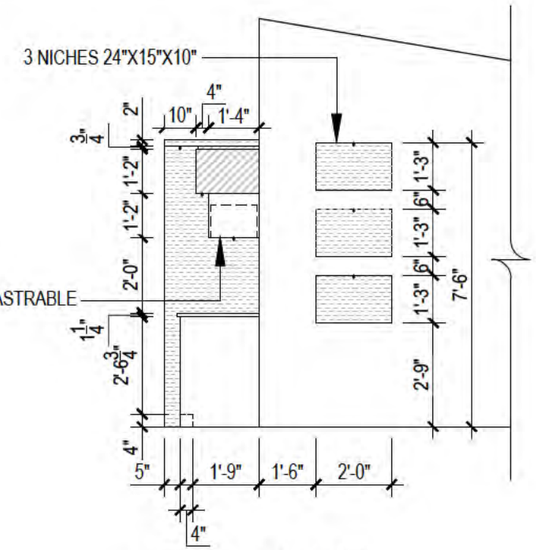

G 07 CUISINE
ÉCHELLE: 1/4" = 1'-0"

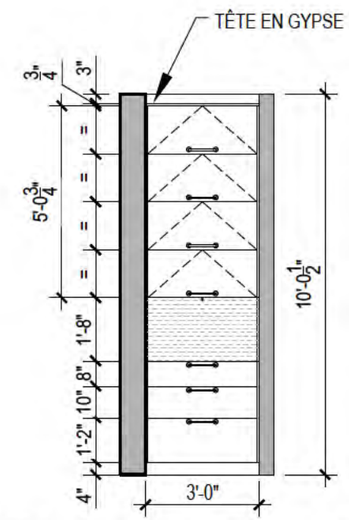

K 07 ESPACE DÉJEUNER
ÉCHELLE: 1/4" = 1'-0"

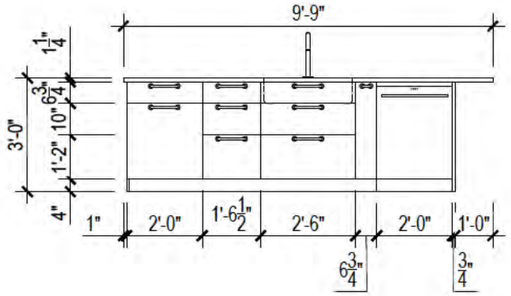

H 07 ÎLOT
ÉCHELLE: 1/4" = 1'-0"

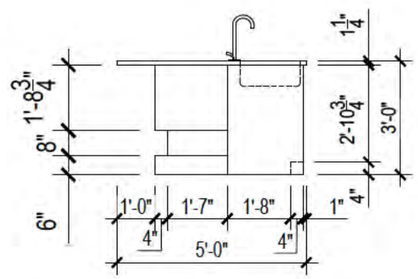

I 07 ÎLOT
ÉCHELLE: 1/4" = 1'-0"

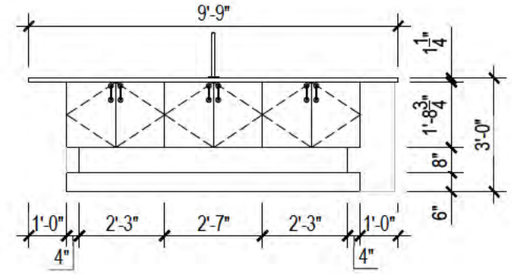

J 07 ÎLOT
ÉCHELLE: 1/4" = 1'-0"

ÉLÉVATIONS - MOBILIER
ÉCHELLE: 1/4" = 1'-0"

LES PRÉSENTS PLANS SONT LA PROPRIÉTÉ DE JENNIFER BRASSARD ET NE PEUVENT ÊTRE UTILISÉS POUR UN AUTRE PROJET QUE CELUI MENTIONNÉ. POUR TOUTES MODIFICATIONS AUX PLANS, AVISEZ LA DESIGNER RAPIDEMENT. L'ENTREPRENEUR DOIT VÉRIFIER TOUTES DIMENSIONS AVANT LE DÉBUT DES TRAVAUX AFIN D'Y COORDONNER L'EXISTANT. TOUTE ERREUR, OMISSION OU AMBIGUÏTÉ DEVRA ÊTRE SIGNALÉE À LA DESIGNER AFIN D'EN APPORTER LES CORRECTIFS NÉCESSAIRES. TOUS LES ÉLÉMENTS LIÉS À LA STRUCTURE DU BÂTIMENT NE RELÈVENT PAS DE LA COMPÉTENCE NI DE LA RESPONSABILITÉ DE LA DESIGNER. VALIDEZ PAR UN INGÉNIEUR SI NÉCESSAIRE. LES ÉLÉMENTS AUX PLANS NE SONT QU'À TITRE D'INFORMATION. AUCUNE MESURE NE DOIT ÊTRE PRISE SUR LES DESSINS. L'ENTREPRENEUR NE DOIT, EN AUCUN TEMPS SE FIER AUX DESSINS 3D À DES FINS DE CONSTRUCTION.

CLIENT:

PROJET:

TITRE: ÉLÉVATIONS - MOBILIER

CONÇU PAR:	JENNIFER BRASSARD	PAGE:	09
DESSINÉ PAR:	LYDIA POTVIN		
No DOSSIER:	04-01-2020		
ÉCHELLE:	1/4" = 1'-0"		
DATE:	18-03-2020		PRÉLIMINAIRE 2

DÉCORATION BRASSARD
DÉCORATION BRASSARD
DÉCORATION BRASSARD

DÉCORATION BRASSARD

-LÉGENDE DES FINIS-

- ZÉNIT - Z19 BLANCO
- BÉTON - GREYCLOUD
- BÉTON - LOUP
- BRAVA - TAFISA, M2035(B) CRAVATE NOIR

FINI DE COMPTOIR:
- ZÉNIT - Z19 BLANCO

CHOIX DES POIGNÉES:
- À DÉTERMINER

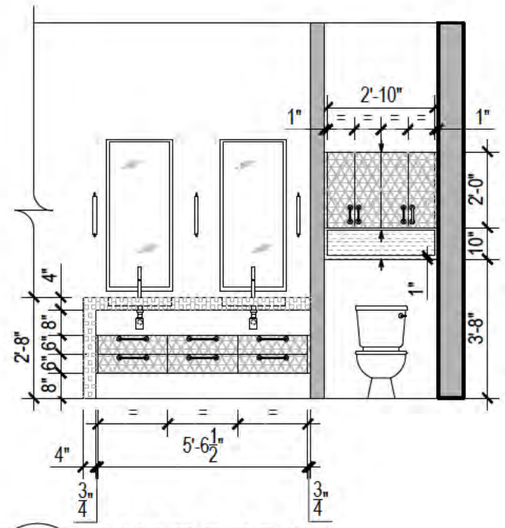

L 07 SALLE DE BAIN
ÉCHELLE: 1/4" = 1'-0"

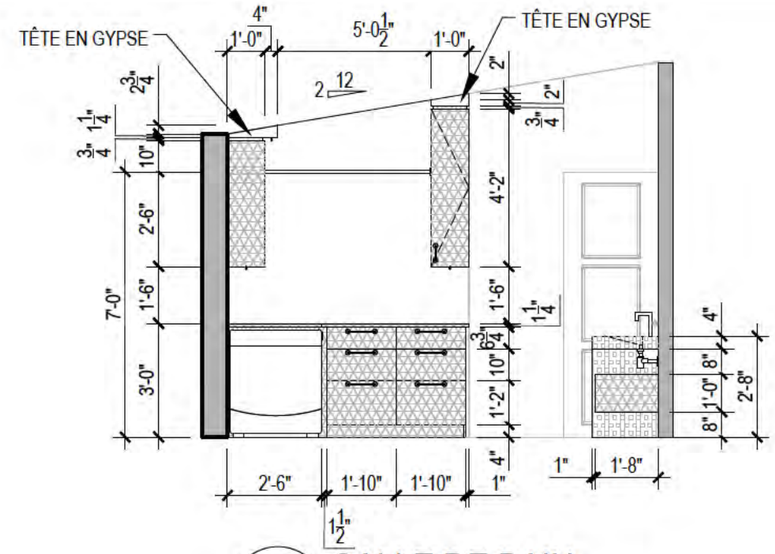

M 07 SALLE DE BAIN
ÉCHELLE: 1/4" = 1'-0"

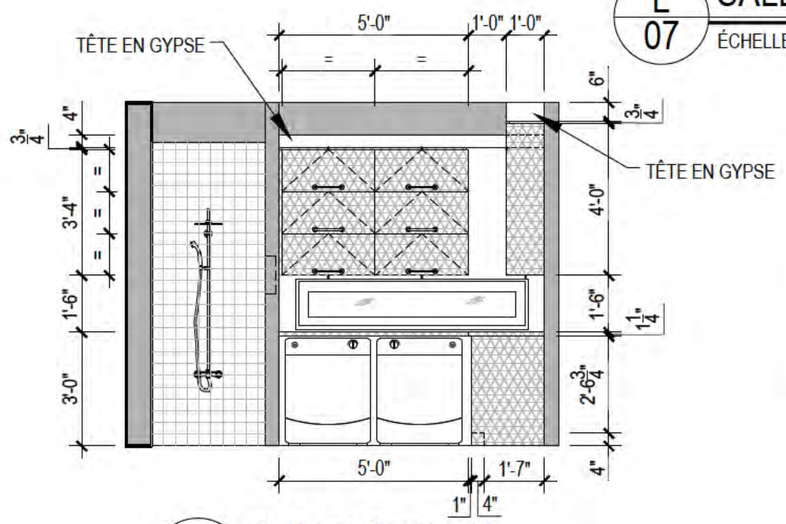

N 07 SALLE DE BAIN
ÉCHELLE: 1/4" = 1'-0"

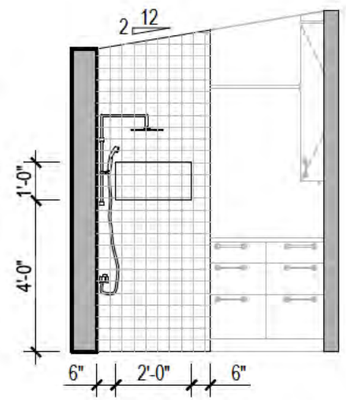

O 07 DOUCHE
ÉCHELLE: 1/4" = 1'-0"

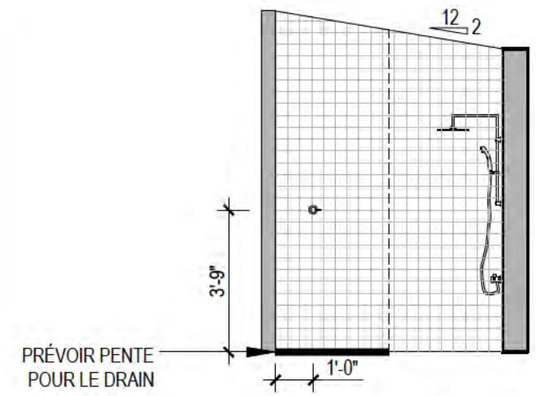

P 07 DOUCHE
ÉCHELLE: 1/4" = 1'-0"

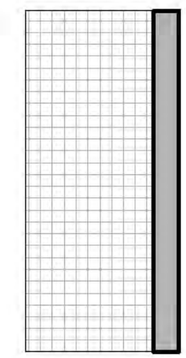

Q 07 DOUCHE
ÉCHELLE: 1/4" = 1'-0"

ÉLÉVATIONS - MOBILIER
ÉCHELLE: 1/4" = 1'-0"

LES PRÉSENTS PLANS SONT LA PROPRIÉTÉ DE JENNIFER BRASSARD ET NE PEUVENT ÊTRE UTILISÉS POUR UN AUTRE PROJET QUE CELUI MENTIONNÉ. POUR TOUTES MODIFICATIONS AUX PLANS, AVISEZ LA DESIGNER RAPIDEMENT. L'ENTREPRENEUR DOIT VÉRIFIER TOUTES DIMENSIONS AVANT LE DÉBUT DES TRAVAUX AFIN D'Y COORDONNER L'EXISTANT. TOUTE ERREUR, OMISSION OU AMBIGUÏTÉ DEVRA ÊTRE SIGNALÉE À LA DESIGNER AFIN D'EN APPORTER LES CORRECTIFS NÉCESSAIRES. TOUS LES ÉLÉMENTS LIÉS À LA STRUCTURE DU BÂTIMENT NE RELÈVENT PAS DE LA COMPÉTENCE NI DE LA RESPONSABILITÉ DE LA DESIGNER. VALIDEZ PAR UN INGÉNIEUR SI NÉCESSAIRE. LES ÉLÉMENTS AUX PLANS NE SONT QU'À TITRE D'INFORMATION. AUCUNE MESURE NE DOIT ÊTRE PRISE SUR LES DESSINS. L'ENTREPRENEUR NE DOIT, EN AUCUN TEMPS SE FIER AUX DESSINS 3D À DES FINS DE CONSTRUCTION.

CLIENT:

PROJET:

TITRE: ÉLÉVATIONS - MOBILIER

CONÇU PAR:	JENNIFER BRASSARD
DESSINÉ PAR:	LYDIA POTVIN
No DOSSIER:	04-01-2020
ÉCHELLE:	1/4" = 1'-0"
DATE:	18-03-2020

PAGE: 10

PRÉLIMINAIRE 2

DÉCORATION BRASSARD
DÉCORATION BRASSARD
DÉCORATION BRASSARD

-LÉGENDE DES FINIS-

ZÉNIT - Z19 BLANCO

BOIS BRUTE

FINI DE COMPTOIR:
- CUISINE: ZÉNIT - Z19 BLANCO
- ÎLOT: BOIS BRUTE RECOUVERT D'ÉPOXY
- VANITÉ: BÉTON - GREYCLOUD

CHOIX DES POIGNÉES:
- À DÉTERMINER

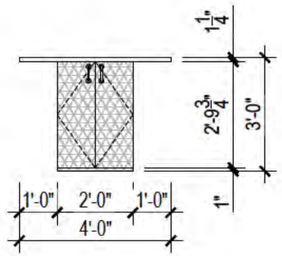

R 07 ÎLOT LOFT
ÉCHELLE: 1/4" = 1'-0"

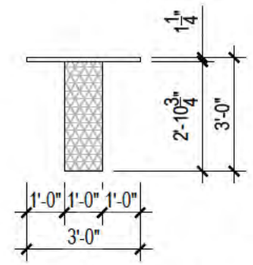

S 07 ÎLOT LOFT
ÉCHELLE: 1/4" = 1'-0"

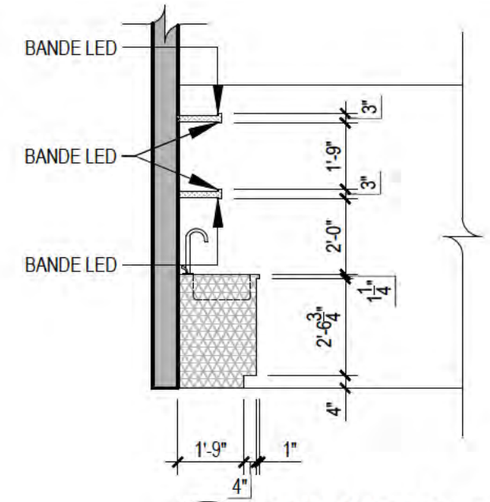

T 07 CUISINE LOFT
ÉCHELLE: 1/4" = 1'-0"

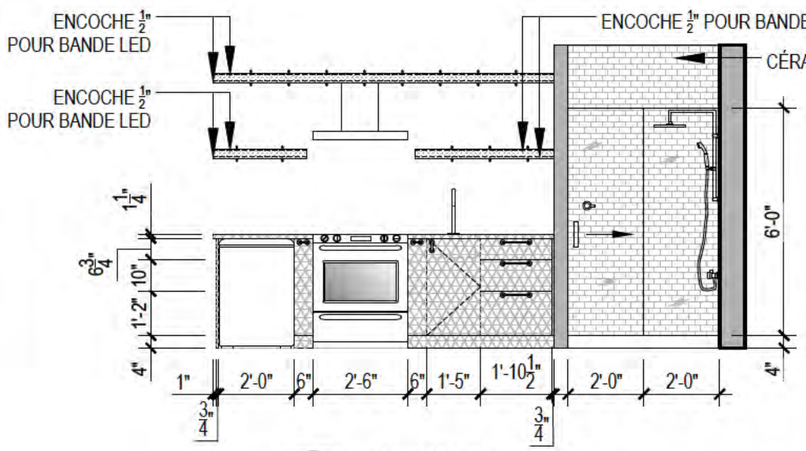

U 07 CUISINE LOFT
ÉCHELLE: 1/4" = 1'-0"

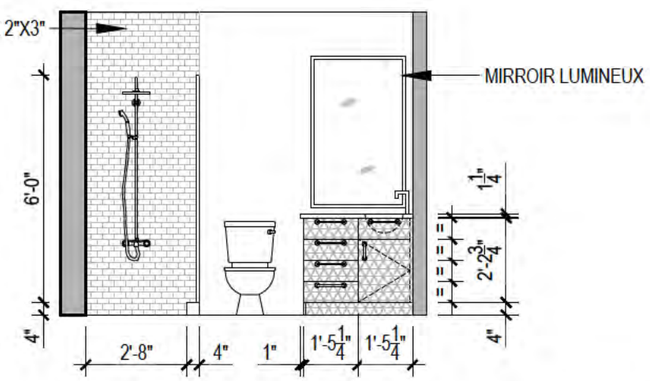

V 07 SDB LOFT
ÉCHELLE: 1/4" = 1'-0"

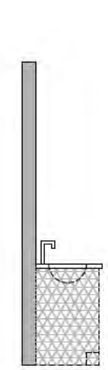

W 07 VANITÉ LOFT
ÉCHELLE: 1/4" = 1'-0"

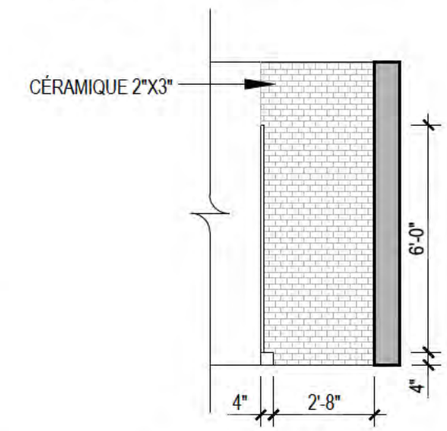

X 07 DOUCHE LOFT
ÉCHELLE: 1/4" = 1'-0"

ÉLÉVATIONS - MOBILIER
ÉCHELLE: 1/4" = 1'-0"

LES PRÉSENTS PLANS SONT LA PROPRIÉTÉ DE JENNIFER BRASSARD ET NE PEUVENT ÊTRE UTILISÉS POUR UN AUTRE PROJET QUE CELUI MENTIONNÉ. POUR TOUTES MODIFICATIONS AUX PLANS, AVISEZ LA DESIGNER RAPIDEMENT. L'ENTREPRENEUR DOIT VÉRIFIER TOUTES DIMENSIONS AVANT LE DÉBUT DES TRAVAUX AFIN D'Y COORDONNER L'EXISTANT. TOUTE ERREUR, OMISSION OU AMBIGUÏTÉ DEVRA ÊTRE SIGNALÉE À LA DESIGNER AFIN D'EN APPORTER LES CORRECTIFS NÉCESSAIRES. TOUS LES ÉLÉMENTS LIÉS À LA STRUCTURE DU BÂTIMENT NE RELÈVENT PAS DE LA COMPÉTENCE NI DE LA RESPONSABILITÉ DE LA DESIGNER. VALIDEZ PAR UN INGÉNIEUR SI NÉCESSAIRE. LES ÉLÉMENTS AUX PLANS NE SONT QU'À TITRE D'INFORMATION. AUCUNE MESURE NE DOIT ÊTRE PRISE SUR LES DESSINS. L'ENTREPRENEUR NE DOIT, EN AUCUN TEMPS SE FIER AUX DESSINS 3D À DES FINS DE CONSTRUCTION.

DÉCORATION BRASSARD

CLIENT:

PROJET:

TITRE: ÉLÉVATIONS - MOBILIER

CONÇU PAR:	JENNIFER BRASSARD	PAGE:	11
DESSINÉ PAR:	LYDIA POTVIN		
No DOSSIER:	04-01-2020		
ÉCHELLE:	1/4" = 1'-0"		
DATE:	18-03-2020		PRÉLIMINAIRE 2

DÉCORATION BRASSARD
DÉCORATION BRASSARD

DÉCORATION BRASSARD
DÉCORATION BRASSARD
DÉCORATION BRASSARD

MODÉLISATIONS 3D

LES PRÉSENTS PLANS SONT LA PROPRIÉTÉ DE JENNIFER BRASSARD ET NE PEUVENT ÊTRE UTILISÉS POUR UN AUTRE PROJET QUE CELUI MENTIONNÉ. POUR TOUTES MODIFICATIONS AUX PLANS, AVISEZ LA DESIGNER RAPIDEMENT. L'ENTREPRENEUR DOIT VÉRIFIER TOUTES DIMENSIONS AVANT LE DÉBUT DES TRAVAUX AFIN D'Y COORDONNER L'EXISTANT. TOUTE ERREUR, OMISSION OU AMBIGUÏTÉ DEVRA ÊTRE SIGNALÉE À LA DESIGNER AFIN D'EN APPORTER LES CORRECTIFS NÉCESSAIRES. TOUS LES ÉLÉMENTS LIÉS À LA STRUCTURE DU BÂTIMENT NE RELÈVENT PAS DE LA COMPÉTENCE NI DE LA RESPONSABILITÉ DE LA DESIGNER. VALIDEZ PAR UN INGÉNIEUR SI NÉCESSAIRE. LES ÉLÉMENTS AUX PLANS NE SONT QU'À TITRE D'INFORMATION. AUCUNE MESURE NE DOIT ÊTRE PRISE SUR LES DESSINS. L'ENTREPRENEUR NE DOIT, EN AUCUN TEMPS SE FIER AUX DESSINS 3D À DES FINS DE CONSTRUCTION.

CLIENT:

PROJET:

TITRE: MODÉLISATIONS 3D RDC

CONÇU PAR:	JENNIFER BRASSARD	PAGE: 12
DESSINÉ PAR:	LYDIA POTVIN	
No DOSSIER:	04-01-2020	
ÉCHELLE:	AUCUNE	
DATE:	03-02-2020	PRÉLIMINAIRE 2

DÉCORATION BRASSARD
DÉCORATION BRASSARD
DÉCORATION BRASSARD

MODÉLISATIONS 3D

LES PRÉSENTS PLANS SONT LA PROPRIÉTÉ DE JENNIFER BRASSARD ET NE PEUVENT ÊTRE UTILISÉS POUR UN AUTRE PROJET QUE CELUI MENTIONNÉ. POUR TOUTES MODIFICATIONS AUX PLANS, AVISEZ LA DESIGNER RAPIDEMENT. L'ENTREPRENEUR DOIT VÉRIFIER TOUTES DIMENSIONS AVANT LE DÉBUT DES TRAVAUX AFIN D'Y COORDONNER L'EXISTANT. TOUTE ERREUR, OMISSION OU AMBIGUÏTÉ DEVRA ÊTRE SIGNALÉE À LA DESIGNER AFIN D'EN APPORTER LES CORRECTIFS NÉCESSAIRES. TOUS LES ÉLÉMENTS LIÉS À LA STRUCTURE DU BÂTIMENT NE RELÈVENT PAS DE LA COMPÉTENCE NI DE LA RESPONSABILITÉ DE LA DESIGNER. VALIDEZ PAR UN INGÉNIEUR SI NÉCESSAIRE. LES ÉLÉMENTS AUX PLANS NE SONT QU'À TITRE D'INFORMATION. AUCUNE MESURE NE DOIT ÊTRE PRISE SUR LES DESSINS. L'ENTREPRENEUR NE DOIT, EN AUCUN TEMPS SE FIER AUX DESSINS 3D À DES FINS DE CONSTRUCTION.

CLIENT:

PROJET:

TITRE: MODÉLISATIONS 3D RDC

CONÇU PAR:	JENNIFER BRASSARD	PAGE: 13
DESSINÉ PAR:	LYDIA POTVIN	
No DOSSIER:	04-01-2020	
ÉCHELLE:	AUCUNE	
DATE:	03-02-2020	PRÉLIMINAIRE 2

DÉCORATION BRASSARD
DÉCORATION BRASSARD
DÉCORATION BRASSARD

MODÉLISATIONS 3D

LES PRÉSENTS PLANS SONT LA PROPRIÉTÉ DE JENNIFER BRASSARD ET NE PEUVENT ÊTRE UTILISÉS POUR UN AUTRE PROJET QUE CELUI MENTIONNÉ. POUR TOUTES MODIFICATIONS AUX PLANS, AVISEZ LA DESIGNER RAPIDEMENT. L'ENTREPRENEUR DOIT VÉRIFIER TOUTES DIMENSIONS AVANT LE DÉBUT DES TRAVAUX AFIN D'Y COORDONNER L'EXISTANT. TOUTE ERREUR, OMISSION OU AMBIGUÏTÉ DEVRA ÊTRE SIGNALÉE À LA DESIGNER AFIN D'EN APPORTER LES CORRECTIFS NÉCESSAIRES. TOUS LES ÉLÉMENTS LIÉS À LA STRUCTURE DU BÂTIMENT NE RELÈVENT PAS DE LA COMPÉTENCE NI DE LA RESPONSABILITÉ DE LA DESIGNER. VALIDEZ PAR UN INGÉNIEUR SI NÉCESSAIRE. LES ÉLÉMENTS AUX PLANS NE SONT QU'À TITRE D'INFORMATION. AUCUNE MESURE NE DOIT ÊTRE PRISE SUR LES DESSINS. L'ENTREPRENEUR NE DOIT, EN AUCUN TEMPS SE FIER AUX DESSINS 3D À DES FINS DE CONSTRUCTION.

CLIENT:	TITRE:	MODÉLISATIONS 3D RDC	
PROJET:	CONÇU PAR:	JENNIFER BRASSARD	PAGE: 14
	DESSINÉ PAR:	LYDIA POTVIN	
	No DOSSIER:	04-01-2020	
	ÉCHELLE:	AUCUNE	
	DATE:	03-02-2020	PRÉLIMINAIRE 2

DÉCORATION BRASSARD
DÉCORATION BRASSARD
DÉCORATION BRASSARD

MODÉLISATIONS 3D

LES PRÉSENTS PLANS SONT LA PROPRIÉTÉ DE JENNIFER BRASSARD ET NE PEUVENT ÊTRE UTILISÉS POUR UN AUTRE PROJET QUE CELUI MENTIONNÉ. POUR TOUTES MODIFICATIONS AUX PLANS, AVISEZ LA DESIGNER RAPIDEMENT. L'ENTREPRENEUR DOIT VÉRIFIER TOUTES DIMENSIONS AVANT LE DÉBUT DES TRAVAUX AFIN D'Y COORDONNER L'EXISTANT. TOUTE ERREUR, OMISSION OU AMBIGUÏTÉ DEVRA ÊTRE SIGNALÉE À LA DESIGNER AFIN D'EN APPORTER LES CORRECTIFS NÉCESSAIRES. TOUS LES ÉLÉMENTS LIÉS À LA STRUCTURE DU BÂTIMENT NE RELÈVENT PAS DE LA COMPÉTENCE NI DE LA RESPONSABILITÉ DE LA DESIGNER. VALIDEZ PAR UN INGÉNIEUR SI NÉCESSAIRE. LES ÉLÉMENTS AUX PLANS NE SONT QU'À TITRE D'INFORMATION. AUCUNE MESURE NE DOIT ÊTRE PRISE SUR LES DESSINS. L'ENTREPRENEUR NE DOIT, EN AUCUN TEMPS SE FIER AUX DESSINS 3D À DES FINS DE CONSTRUCTION.

CLIENT:

PROJET:

TITRE: MODÉLISATIONS 3D RDC

CONÇU PAR:	JENNIFER BRASSARD	PAGE: 15
DESSINÉ PAR:	LYDIA POTVIN	
No DOSSIER:	04-01-2020	
ÉCHELLE:	AUCUNE	
DATE:	03-02-2020	PRÉLIMINAIRE 2

DÉCORATION BRASSARD
DÉCORATION BRASSARD
DÉCORATION BRASSARD

MODÉLISATIONS 3D

LES PRÉSENTS PLANS SONT LA PROPRIÉTÉ DE JENNIFER BRASSARD ET NE PEUVENT ÊTRE UTILISÉS POUR UN AUTRE PROJET QUE CELUI MENTIONNÉ. POUR TOUTES MODIFICATIONS AUX PLANS, AVISEZ LA DESIGNER RAPIDEMENT. L'ENTREPRENEUR DOIT VÉRIFIER TOUTES DIMENSIONS AVANT LE DÉBUT DES TRAVAUX AFIN D'Y COORDONNER L'EXISTANT. TOUTE ERREUR, OMISSION OU AMBIGUÏTÉ DEVRA ÊTRE SIGNALÉE À LA DESIGNER AFIN D'EN APPORTER LES CORRECTIFS NÉCESSAIRES. TOUS LES ÉLÉMENTS LIÉS À LA STRUCTURE DU BÂTIMENT NE RELÈVENT PAS DE LA COMPÉTENCE NI DE LA RESPONSABILITÉ DE LA DESIGNER. VALIDEZ PAR UN INGÉNIEUR SI NÉCESSAIRE. LES ÉLÉMENTS AUX PLANS NE SONT QU'À TITRE D'INFORMATION. AUCUNE MESURE NE DOIT ÊTRE PRISE SUR LES DESSINS. L'ENTREPRENEUR NE DOIT, EN AUCUN TEMPS SE FIER AUX DESSINS 3D À DES FINS DE CONSTRUCTION.

CLIENT:

PROJET:

TITRE: MODÉLISATIONS 3D RDC

CONÇU PAR:	JENNIFER BRASSARD	PAGE: 16
DESSINÉ PAR:	LYDIA POTVIN	
No DOSSIER:	04-01-2020	
ÉCHELLE:	AUCUNE	
DATE:	03-02-2020	PRÉLIMINAIRE 2

DÉCORATION BRASSARD
DÉCORATION BRASSARD
DÉCORATION BRASSARD

MODÉLISATIONS 3D

LES PRÉSENTS PLANS SONT LA PROPRIÉTÉ DE JENNIFER BRASSARD ET NE PEUVENT ÊTRE UTILISÉS POUR UN AUTRE PROJET QUE CELUI MENTIONNÉ. POUR TOUTES MODIFICATIONS AUX PLANS, AVISEZ LA DESIGNER RAPIDEMENT. L'ENTREPRENEUR DOIT VÉRIFIER TOUTES DIMENSIONS AVANT LE DÉBUT DES TRAVAUX AFIN D'Y COORDONNER L'EXISTANT. TOUTE ERREUR, OMISSION OU AMBIGUÏTÉ DEVRA ÊTRE SIGNALÉE À LA DESIGNER AFIN D'EN APPORTER LES CORRECTIFS NÉCESSAIRES. TOUS LES ÉLÉMENTS LIÉS À LA STRUCTURE DU BÂTIMENT NE RELÈVENT PAS DE LA COMPÉTENCE NI DE LA RESPONSABILITÉ DE LA DESIGNER. VALIDEZ PAR UN INGÉNIEUR SI NÉCESSAIRE. LES ÉLÉMENTS AUX PLANS NE SONT QU'À TITRE D'INFORMATION. AUCUNE MESURE NE DOIT ÊTRE PRISE SUR LES DESSINS. L'ENTREPRENEUR NE DOIT, EN AUCUN TEMPS SE FIER AUX DESSINS 3D À DES FINS DE CONSTRUCTION.

CLIENT:

PROJET:

TITRE: MODÉLISATIONS 3D RDC

CONÇU PAR:	JENNIFER BRASSARD	PAGE:	17
DESSINÉ PAR:	LYDIA POTVIN		
No DOSSIER:	04-01-2020		
ÉCHELLE:	AUCUNE		
DATE:	03-02-2020		PRÉLIMINAIRE 2

DÉCORATION BRASSARD
DÉCORATION BRASSARD
DÉCORATION BRASSARD

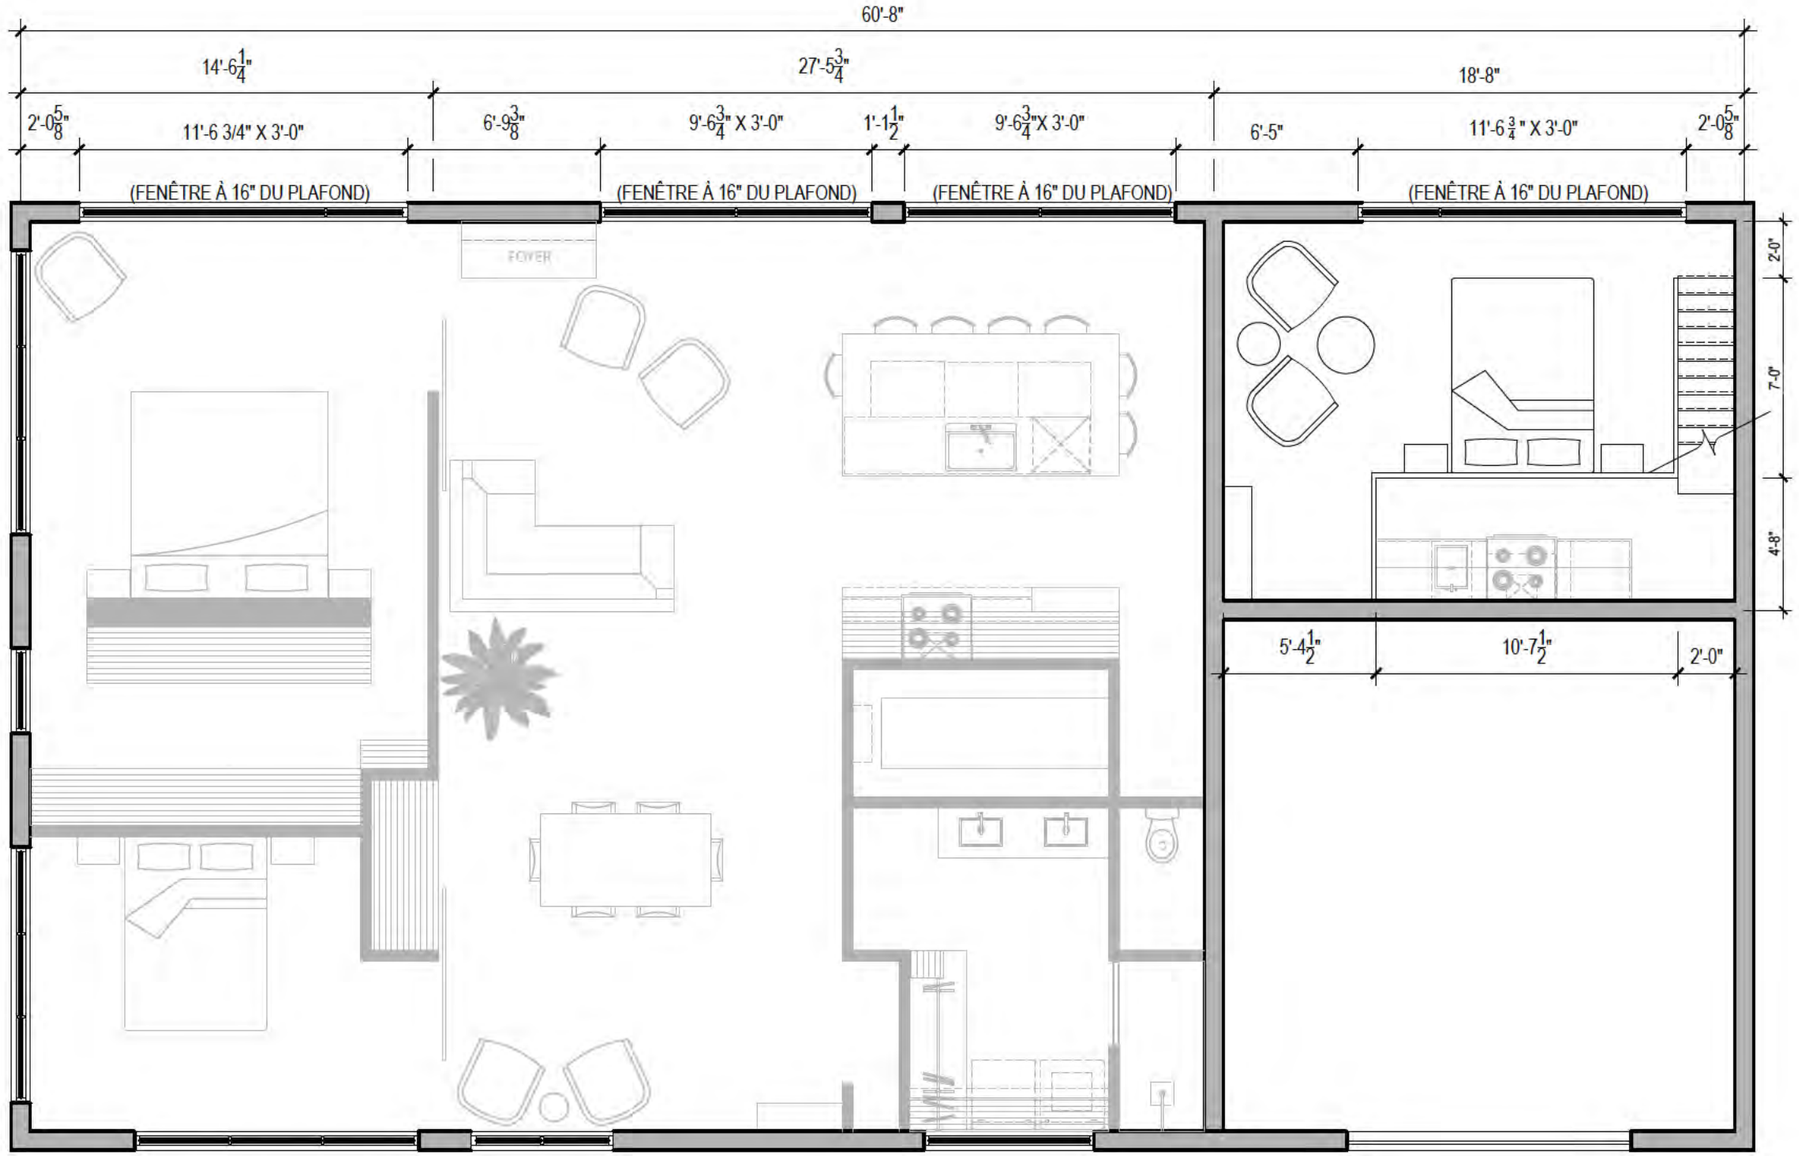

VUE EN PLAN - CONST LOFT

ÉCHELLE: 3/16" = 1'-0"

LES PRÉSENTS PLANS SONT LA PROPRIÉTÉ DE JENNIFER BRASSARD ET NE PEUVENT ÉTRE UTILISÉS POUR UN AUTRE PROJET QUE CELUI MENTIONNÉ. POUR TOUTES MODIFICATIONS AUX PLANS, AVISEZ LA DESIGNER RAPIDEMENT. L'ENTREPRENEUR DOIT VÉRIFIER TOUTES DIMENSIONS AVANT LE DÉBUT DES TRAVAUX AFIN D'Y COORDONNER L'EXISTANT. TOUTE ERREUR, OMISSION OU AMBIGUÏTÉ DEVRA ÊTRE SIGNALÉE À LA DESIGNER AFIN D'EN APPORTER LES CORRECTIFS NÉCESSAIRES. TOUS LES ÉLÉMENTS LIÉS À LA STRUCTURE DU BÂTIMENT NE RELÈVENT PAS DE LA COMPÉTENCE NI DE LA RESPONSABILITÉ DE LA DESIGNER. VALIDEZ PAR UN INGÉNIEUR SI NÉCESSAIRE. LES ÉLÉMENTS AUX PLANS NE SONT QU'À TITRE D'INFORMATION. AUCUNE MESURE NE DOIT ÊTRE PRISE SUR LES DESSINS. L'ENTREPRENEUR NE DOIT, EN AUCUN TEMPS SE FIER AUX DESSINS 3D À DES FINS DE CONSTRUCTION.

CLIENT:

PROJET:

TITRE: VUE EN PLAN - CONST LOFT

CONÇU PAR:	JENNIFER BRASSARD	PAGE: 18
DESSINÉ PAR:	LYDIA POTVIN	
No DOSSIER:	04-01-2020	
ÉCHELLE:	3/16" = 1'-0"	
DATE:	18-03-2020	PRÉLIMINAIRE 2

DÉCORATION BRASSARD
DÉCORATION BRASSARD
DÉCORATION BRASSARD

VUE EN PLAN - VOL D'OISEAU LOFT

LES PRÉSENTS PLANS SONT LA PROPRIÉTÉ DE JENNIFER BRASSARD ET NE PEUVENT ÊTRE UTILISÉS POUR UN AUTRE PROJET QUE CELUI MENTIONNÉ. POUR TOUTES MODIFICATIONS AUX PLANS, AVISEZ LA DESIGNER RAPIDEMENT. L'ENTREPRENEUR DOIT VÉRIFIER TOUTES DIMENSIONS AVANT LE DÉBUT DES TRAVAUX AFIN D'Y COORDONNER L'EXISTANT. TOUTE ERREUR, OMISSION OU AMBIGUÏTÉ DEVRA ÊTRE SIGNALÉE À LA DESIGNER AFIN D'EN APPORTER LES CORRECTIFS NÉCESSAIRES. TOUS LES ÉLÉMENTS LIÉS À LA STRUCTURE DU BÂTIMENT NE RELÈVENT PAS DE LA COMPÉTENCE NI DE LA RESPONSABILITÉ DE LA DESIGNER. VALIDEZ PAR UN INGÉNIEUR SI NÉCESSAIRE. LES ÉLÉMENTS AUX PLANS NE SONT QU'À TITRE D'INFORMATION. AUCUNE MESURE NE DOIT ÊTRE PRISE SUR LES DESSINS. L'ENTREPRENEUR NE DOIT, EN AUCUN TEMPS SE FIER AUX DESSINS 3D À DES FINS DE CONSTRUCTION.

CLIENT:

PROJET:

TITRE: VUE EN PLAN
VOL D'OISEAU LOFT

CONÇU PAR:	JENNIFER BRASSARD	PAGE:	19
DESSINÉ PAR:	LYDIA POTVIN		
No DOSSIER:	04-01-2020		
ÉCHELLE:	AUCUNE		
DATE:	03-02-2020		PRÉLIMINAIRE 2

DÉCORATION BRASSARD
DÉCORATION BRASSARD
DÉCORATION BRASSARD

-LÉGENDE SYMBOLES ÉLECTRIQUES-

	INTERRUPTEUR À 3 VOIES
	LUMINA RE ENCASTRÉ
	PRISE DE COURANT DOUBLE

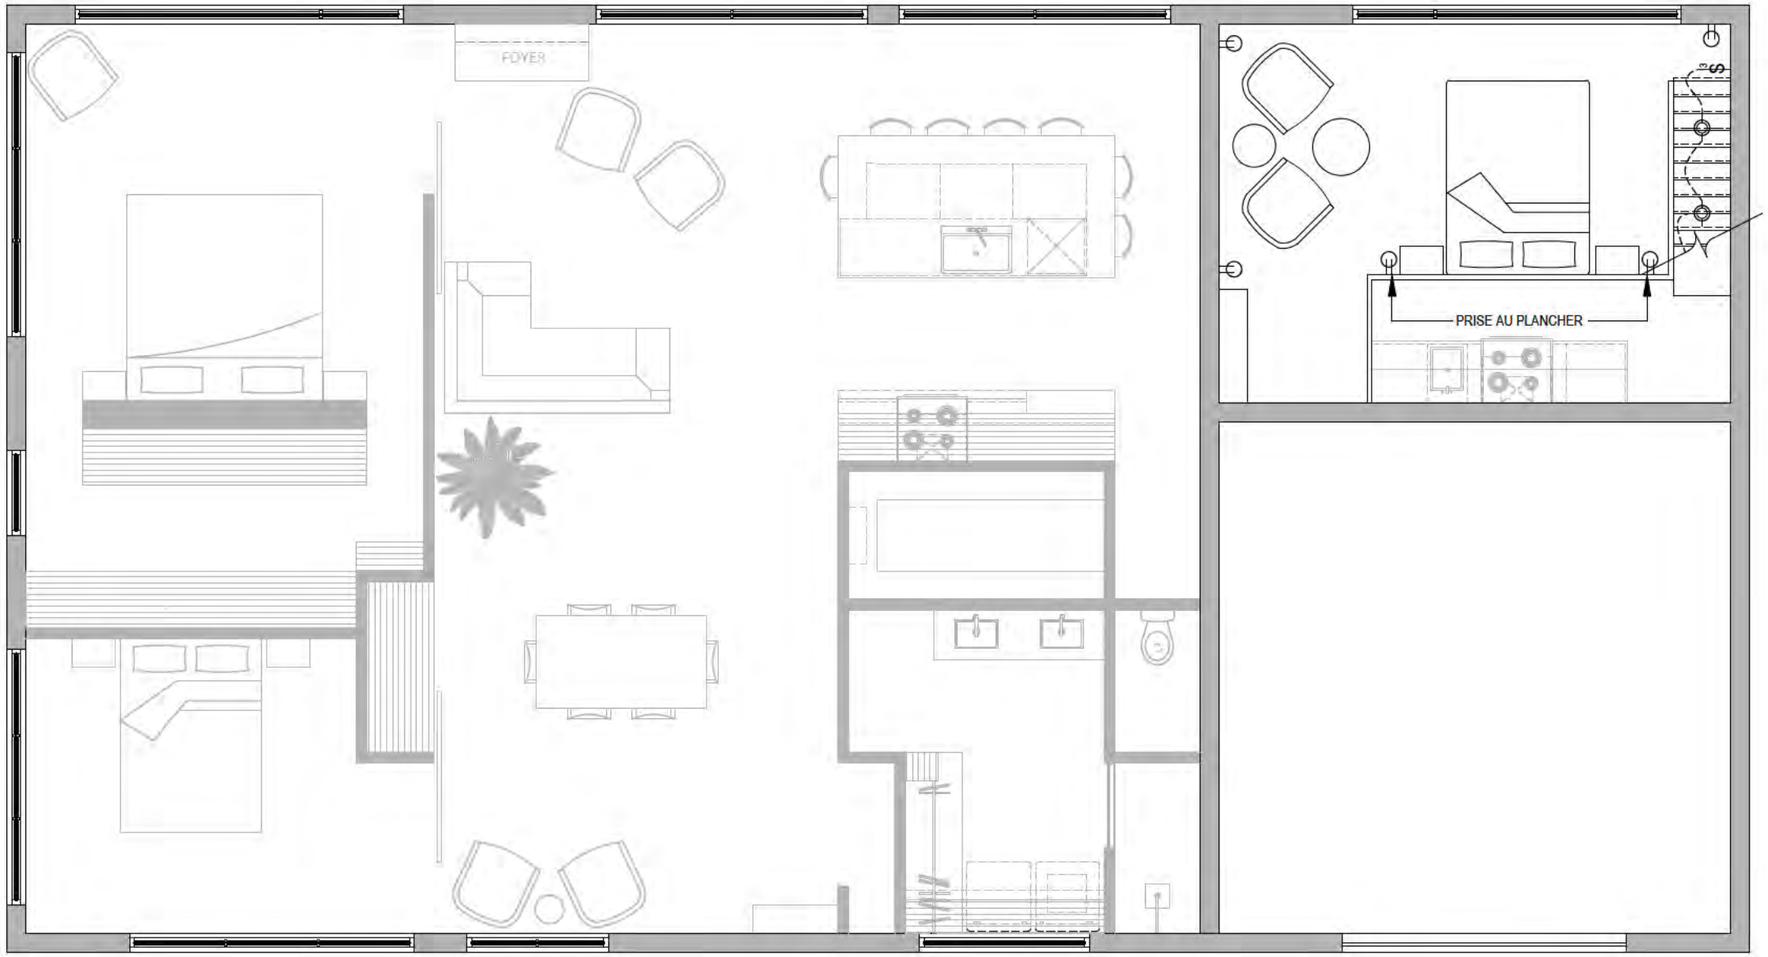

VUE EN PLAN - ÉLECTRIQUE

ÉCHELLE: 3/16" = 1'-0"

LES PRÉSENTS PLANS SONT LA PROPRIÉTÉ DE JENNIFER BRASSARD ET NE PEUVENT ÉTRE UTILISÉS POUR UN AUTRE PROJET QUE CELUI MENTIONNÉ. POUR TOUTES MODIFICATIONS AUX PLANS, AVISEZ LA DESIGNER RAPIDEMENT. L'ENTREPRENEUR DOIT VÉRIFIER TOUTES DIMENSIONS AVANT LE DÉBUT DES TRAVAUX AFIN D'Y COORDONNER L'EXISTANT. TOUTE ERREUR, OMISSION OU AMBIGUÏTÉ DEVRA ÊTRE SIGNALÉE À LA DESIGNER AFIN D'EN APPORTER LES CORRECTIFS NÉCESSAIRES. TOUS LES ÉLÉMENTS LIÉS À LA STRUCTURE DU BÂTIMENT NE RELÈVENT PAS DE LA COMPÉTENCE NI DE LA RESPONSABILITÉ DE LA DESIGNER. VALIDEZ PAR UN INGÉNIEUR SI NÉCESSAIRE. LES ÉLÉMENTS AUX PLANS NE SONT QU'À TITRE D'INFORMATION. AUCUNE MESURE NE DOIT ÊTRE PRISE SUR LES DESSINS. L'ENTREPRENEUR NE DOIT, EN AUCUN TEMPS SE FIER AUX DESSINS 3D À DES FINS DE CONSTRUCTION.

CLIENT:

PROJET:

TITRE: VUE EN PLAN - ÉLECTRIQUE LOFT

CONÇU PAR:	JENNIFER BRASSARD	PAGE:	20
DESSINÉ PAR:	LYDIA POTVIN		
No DOSSIER:	04-01-2020		
ÉCHELLE:	3/16" = 1'-0"		
DATE:	18-03-2020		PRÉLIMINAIRE 2

DÉCORATION BRASSARD
DÉCORATION BRASSARD
DÉCORATION BRASSARD

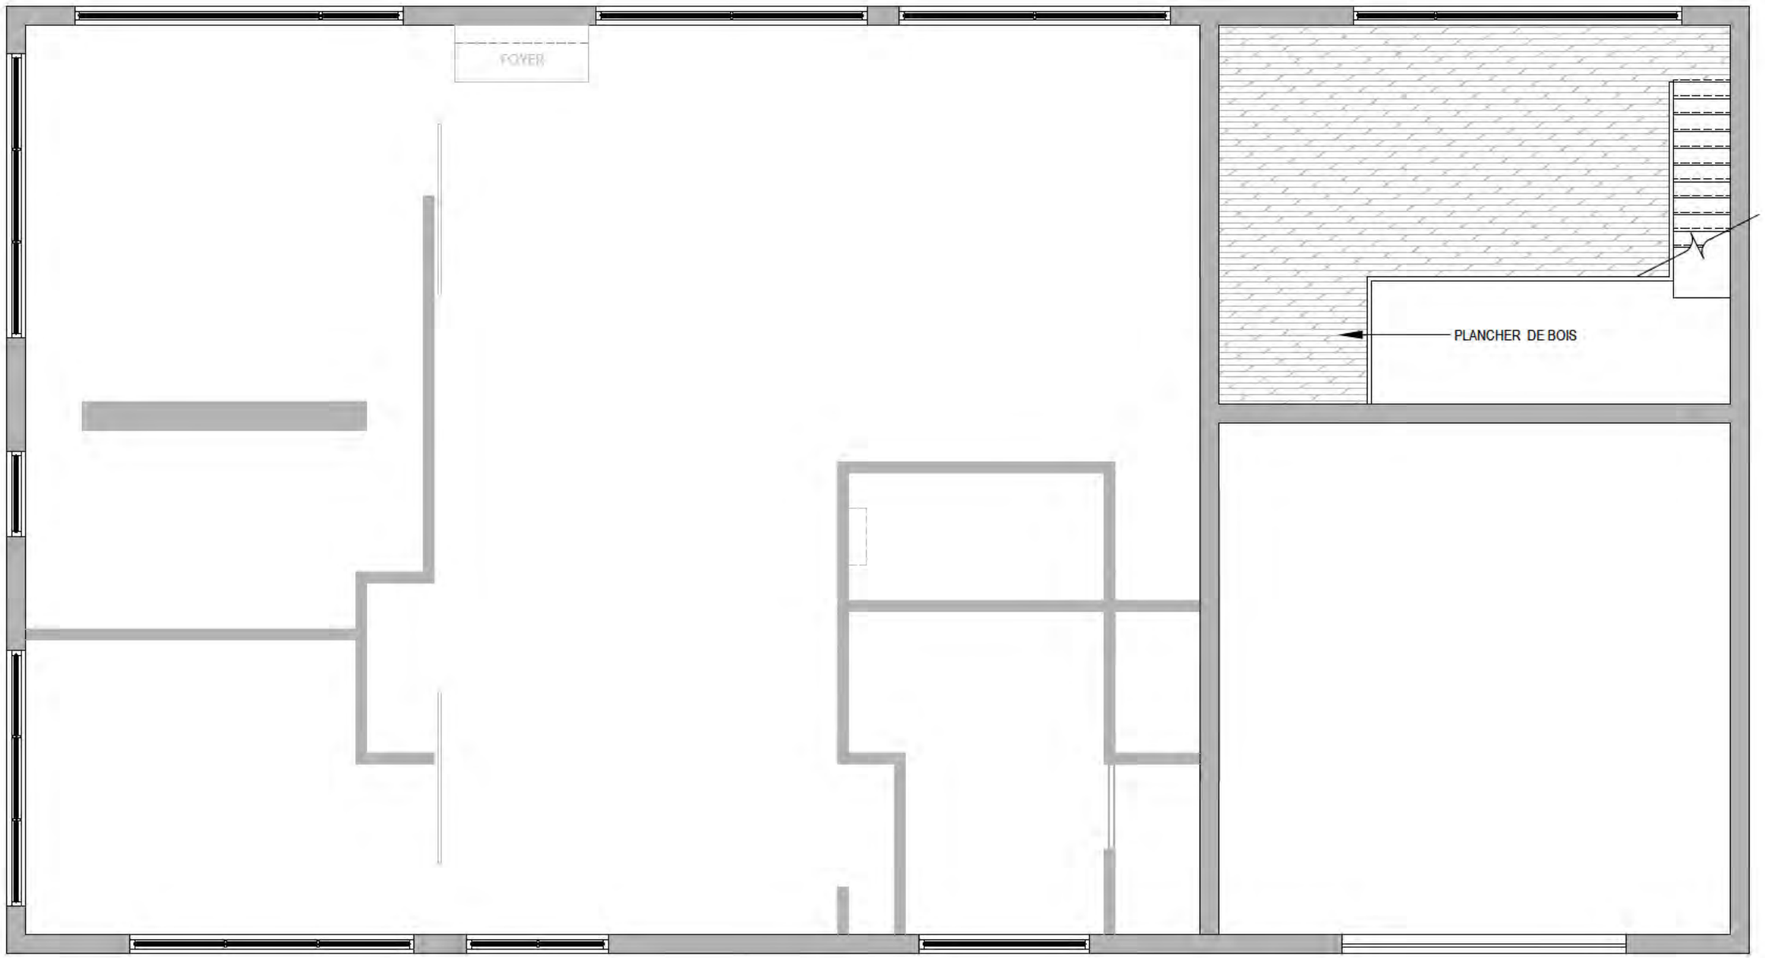

VUE EN PLAN - POSE

ÉCHELLE: 3/16" = 1'-0"

LES PRÉSENTS PLANS SONT LA PROPRIÉTÉ DE JENNIFER BRASSARD ET NE PEUVENT ÉTRE UTILISÉS POUR UN AUTRE PROJET QUE CELUI MENTIONNÉ. POUR TOUTES MODIFICATIONS AUX PLANS, AVISEZ LA DESIGNER RAPIDEMENT. L'ENTREPRENEUR DOIT VÉRIFIER TOUTES DIMENSIONS AVANT LE DÉBUT DES TRAVAUX AFIN D'Y COORDONNER L'EXISTANT. TOUTE ERREUR, OMISSION OU AMBIGUÏTÉ DEVRA ÊTRE SIGNALÉE À LA DESIGNER AFIN D'EN APPORTER LES CORRECTIFS NÉCESSAIRES. TOUS LES ÉLÉMENTS LIÉS À LA STRUCTURE DU BÂTIMENT NE RELÈVENT PAS DE LA COMPÉTENCE NI DE LA RESPONSABILITÉ DE LA DESIGNER. VALIDEZ PAR UN INGÉNIEUR SI NÉCESSAIRE. LES ÉLÉMENTS AUX PLANS NE SONT QU'À TITRE D'INFORMATION. AUCUNE MESURE NE DOIT ÊTRE PRISE SUR LES DESSINS. L'ENTREPRENEUR NE DOIT, EN AUCUN TEMPS SE FIER AUX DESSINS 3D À DES FINS DE CONSTRUCTION.

CLIENT:

PROJET:

TITRE: VUE EN PLAN - POSE LOFT

CONÇU PAR:	JENNIFER BRASSARD	PAGE: 21
DESSINÉ PAR:	LYDIA POTVIN	
No DOSSIER:	04-01-2020	
ÉCHELLE:	3/16" = 1'-0"	
DATE:	18-03-2020	PRÉLIMINAIRE 2

DÉCORATION BRASSARD
DÉCORATION BRASSARD
DÉCORATION BRASSARD

MODÉLISATIONS 3D

LES PRÉSENTS PLANS SONT LA PROPRIÉTÉ DE JENNIFER BRASSARD ET NE PEUVENT ÊTRE UTILISÉS POUR UN AUTRE PROJET QUE CELUI MENTIONNÉ. POUR TOUTES MODIFICATIONS AUX PLANS, AVISEZ LA DESIGNER RAPIDEMENT. L'ENTREPRENEUR DOIT VÉRIFIER TOUTES DIMENSIONS AVANT LE DÉBUT DES TRAVAUX AFIN D'Y COORDONNER L'EXISTANT. TOUTE ERREUR, OMISSION OU AMBIGUÏTÉ DEVRA ÊTRE SIGNALÉE À LA DESIGNER AFIN D'EN APPORTER LES CORRECTIFS NÉCESSAIRES. TOUS LES ÉLÉMENTS LIÉS À LA STRUCTURE DU BÂTIMENT NE RELÈVENT PAS DE LA COMPÉTENCE NI DE LA RESPONSABILITÉ DE LA DESIGNER. VALIDEZ PAR UN INGÉNIEUR SI NÉCESSAIRE. LES ÉLÉMENTS AUX PLANS NE SONT QU'À TITRE D'INFORMATION. AUCUNE MESURE NE DOIT ÊTRE PRISE SUR LES DESSINS. L'ENTREPRENEUR NE DOIT, EN AUCUN TEMPS SE FIER AUX DESSINS 3D À DES FINS DE CONSTRUCTION.

CLIENT:

PROJET:

TITRE: MODÉLISATIONS 3D LOFT

CONÇU PAR:	JENNIFER BRASSARD	PAGE: 22
DESSINÉ PAR:	LYDIA POTVIN	
No DOSSIER:	04-01-2020	
ÉCHELLE:	AUCUNE	
DATE:	03-02-2020	PRÉLIMINAIRE 2

DÉCORATION BRASSARD
DÉCORATION BRASSARD
DÉCORATION BRASSARD

- NOTE IMPORTANTE -

ÉLÉVATIONS EXTÉRIEUR À TITRE INFORMATIF SEULEMENT CORRESPONDANT AU DESING INTÉRIEUR. POUR EXÉCUTIONS VALIDER AVEC L'ENTREPRENEUR GERERAL.

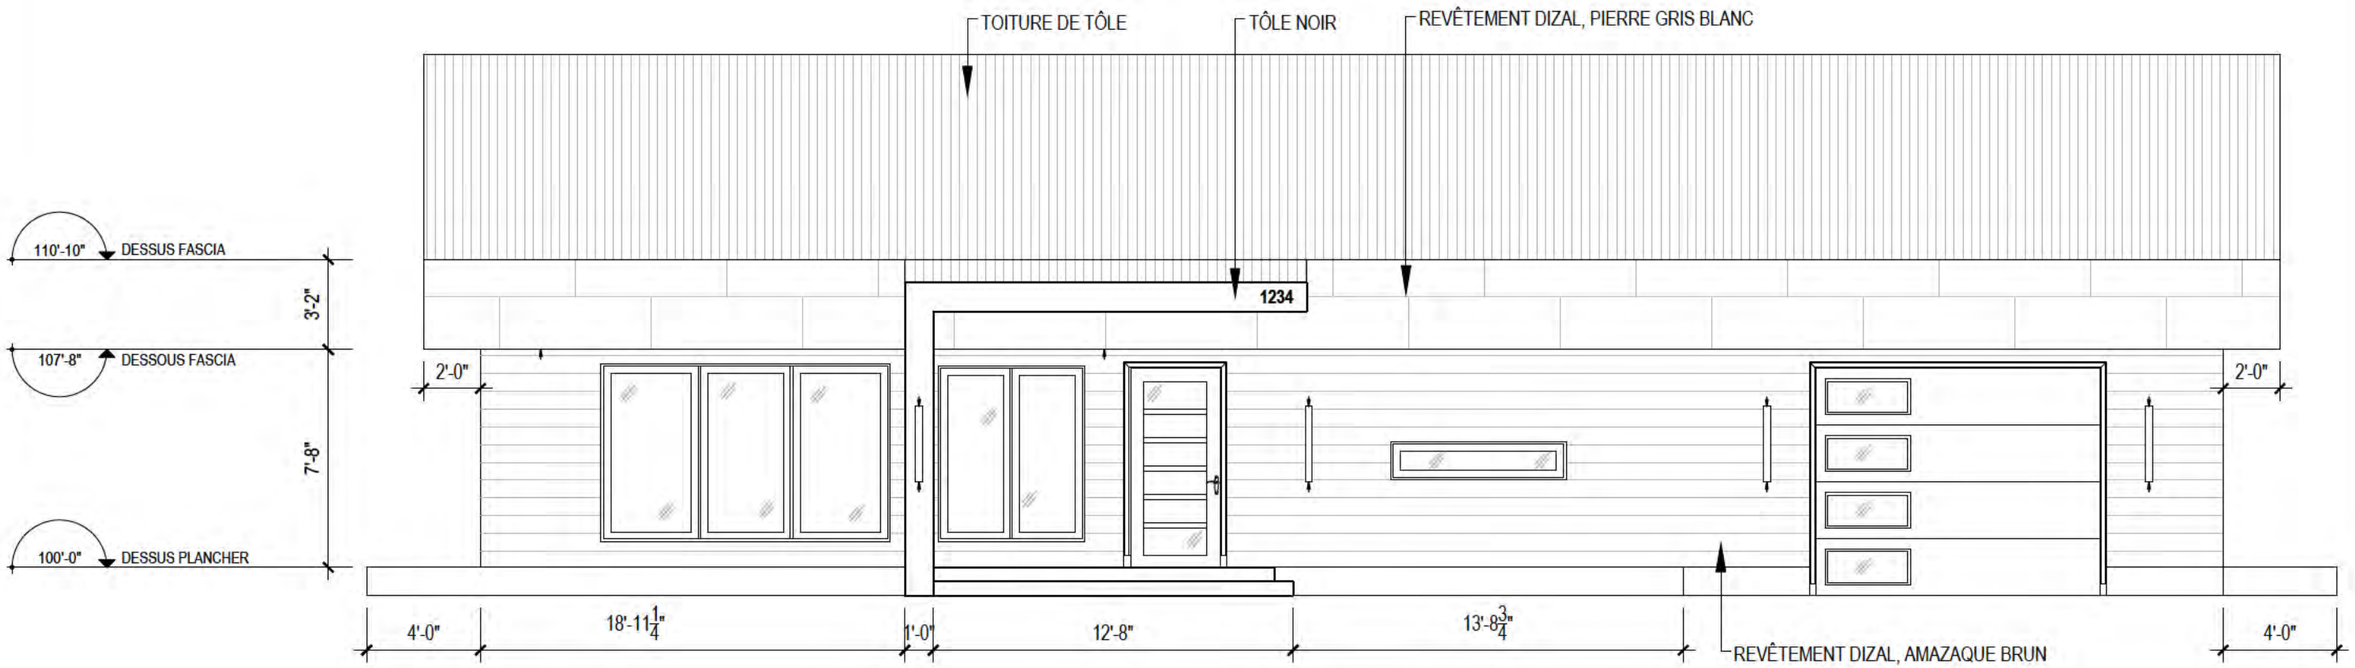

ÉLÉVATION EXT AVANT

ÉCHELLE: 3/16" = 1'-0"

LES PRÉSENTS PLANS SONT LA PROPRIÉTÉ DE JENNIFER BRASSARD ET NE PEUVENT ÊTRE UTILISÉS POUR UN AUTRE PROJET QUE CELUI MENTIONNÉ. POUR TOUTES MODIFICATIONS AUX PLANS, AVISEZ LA DESIGNER RAPIDEMENT. L'ENTREPRENEUR DOIT VÉRIFIER TOUTES DIMENSIONS AVANT LE DÉBUT DES TRAVAUX AFIN D'Y COORDONNER L'EXISTANT. TOUTE ERREUR, OMISSION OU AMBIGUÏTÉ DEVRA ÊTRE SIGNALÉE À LA DESIGNER AFIN D'EN APPORTER LES CORRECTIFS NÉCESSAIRES. TOUS LES ÉLÉMENTS LIÉS À LA STRUCTURE DU BÂTIMENT NE RELÈVENT PAS DE LA COMPÉTENCE NI DE LA RESPONSABILITÉ DE LA DESIGNER. VALIDEZ PAR UN INGÉNIEUR SI NÉCESSAIRE. LES ÉLÉMENTS AUX PLANS NE SONT QU'À TITRE D'INFORMATION. AUCUNE MESURE NE DOIT ÊTRE PRISE SUR LES DESSINS. L'ENTREPRENEUR NE DOIT, EN AUCUN TEMPS SE FIER AUX DESSINS 3D À DES FINS DE CONSTRUCTION.

CLIENT:

PROJET:

TITRE: ÉLÉVATION EXTÉRIEUR

CONÇU PAR:	JENNIFER BRASSARD	PAGE: 23
DESSINÉ PAR:	LYDIA POTVIN	
No DOSSIER:	04-01-2020	
ÉCHELLE:	3/16" = 1'-0"	
DATE:	18-03-2020	PRÉLIMINAIRE 2

DÉCORATION BRASSARD
DÉCORATION BRASSARD
DÉCORATION BRASSARD

- NOTE IMPORTANTE -

ÉLÉVATIONS EXTÉRIEUR À TITRE INFORMATIF SEULEMENT CORRESPONDANT AU DESING INTÉRIEUR. POUR EXÉCUTIONS VALIDER AVEC L'ENTREPRENEUR GERERAL.

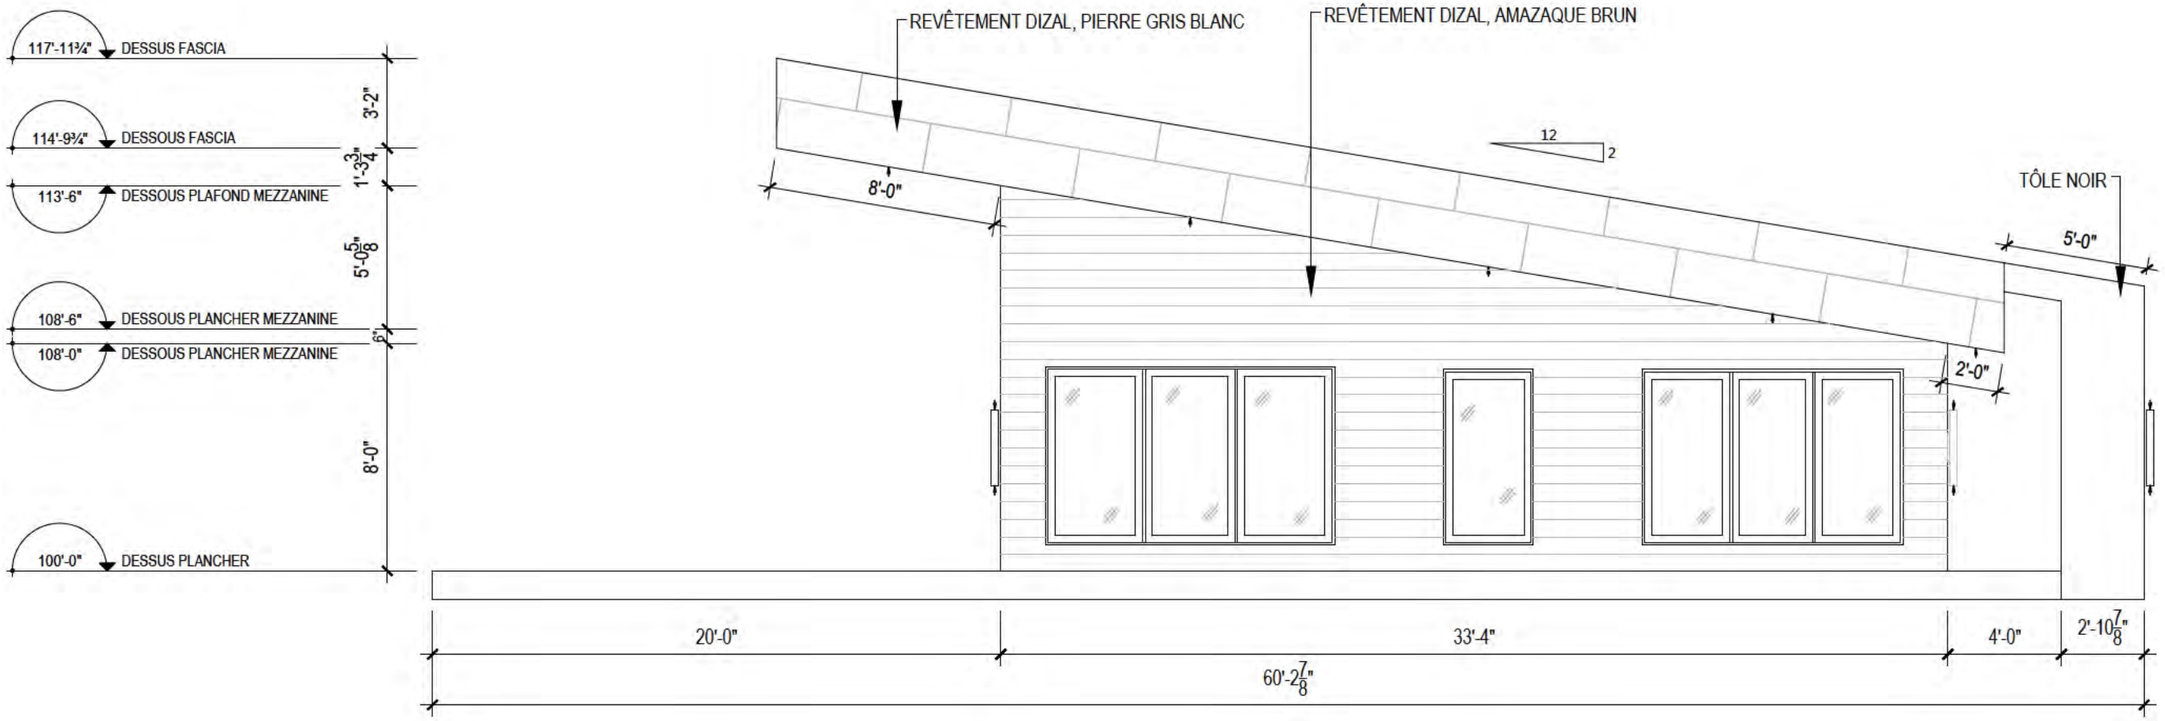

ÉLÉVATION EXT GAUCHE

ÉCHELLE: 3/16" = 1'-0"

LES PRÉSENTS PLANS SONT LA PROPRIÉTÉ DE JENNIFER BRASSARD ET NE PEUVENT ÉTRE UTILISÉS POUR UN AUTRE PROJET QUE CELUI MENTIONNÉ. POUR TOUTES MODIFICATIONS AUX PLANS, AVISEZ LA DESIGNER RAPIDEMENT. L'ENTREPRENEUR DOIT VÉRIFIER TOUTES DIMENSIONS AVANT LE DÉBUT DES TRAVAUX AFIN D'Y COORDONNER L'EXISTANT. TOUTE ERREUR, OMISSION OU AMBIGUÏTÉ DEVRA ÊTRE SIGNALÉE À LA DESIGNER AFIN D'EN APPORTER LES CORRECTIFS NÉCESSAIRES. TOUS LES ÉLÉMENTS LIÉS À LA STRUCTURE DU BÂTIMENT NE RELÈVENT PAS DE LA COMPÉTENCE NI DE LA RESPONSABILITÉ DE LA DESIGNER. VALIDEZ PAR UN INGÉNIEUR SI NÉCESSAIRE. LES ÉLÉMENTS AUX PLANS NE SONT QU'À TITRE D'INFORMATION. AUCUNE MESURE NE DOIT ÊTRE PRISE SUR LES DESSINS. L'ENTREPRENEUR NE DOIT, EN AUCUN TEMPS SE FIER AUX DESSINS 3D À DES FINS DE CONSTRUCTION.

CLIENT:

PROJET:

TITRE: ÉLÉVATION EXTÉRIEUR

CONÇU PAR:	JENNIFER BRASSARD	PAGE: 24
DESSINÉ PAR:	LYDIA POTVIN	
No DOSSIER:	04-01-2020	
ÉCHELLE:	3/16" = 1'-0"	
DATE:	18-03-2020	PRÉLIMINAIRE 2

DÉCORATION BRASSARD
DÉCORATION BRASSARD
DÉCORATION BRASSARD

- NOTE IMPORTANTE -

ÉLÉVATIONS EXTÉRIEUR À TITRE INFORMATIF SEULEMENT CORRESPONDANT AU DESING INTÉRIEUR. POUR EXÉCUTIONS VALIDER AVEC L'ENTREPRENEUR GERERAL.

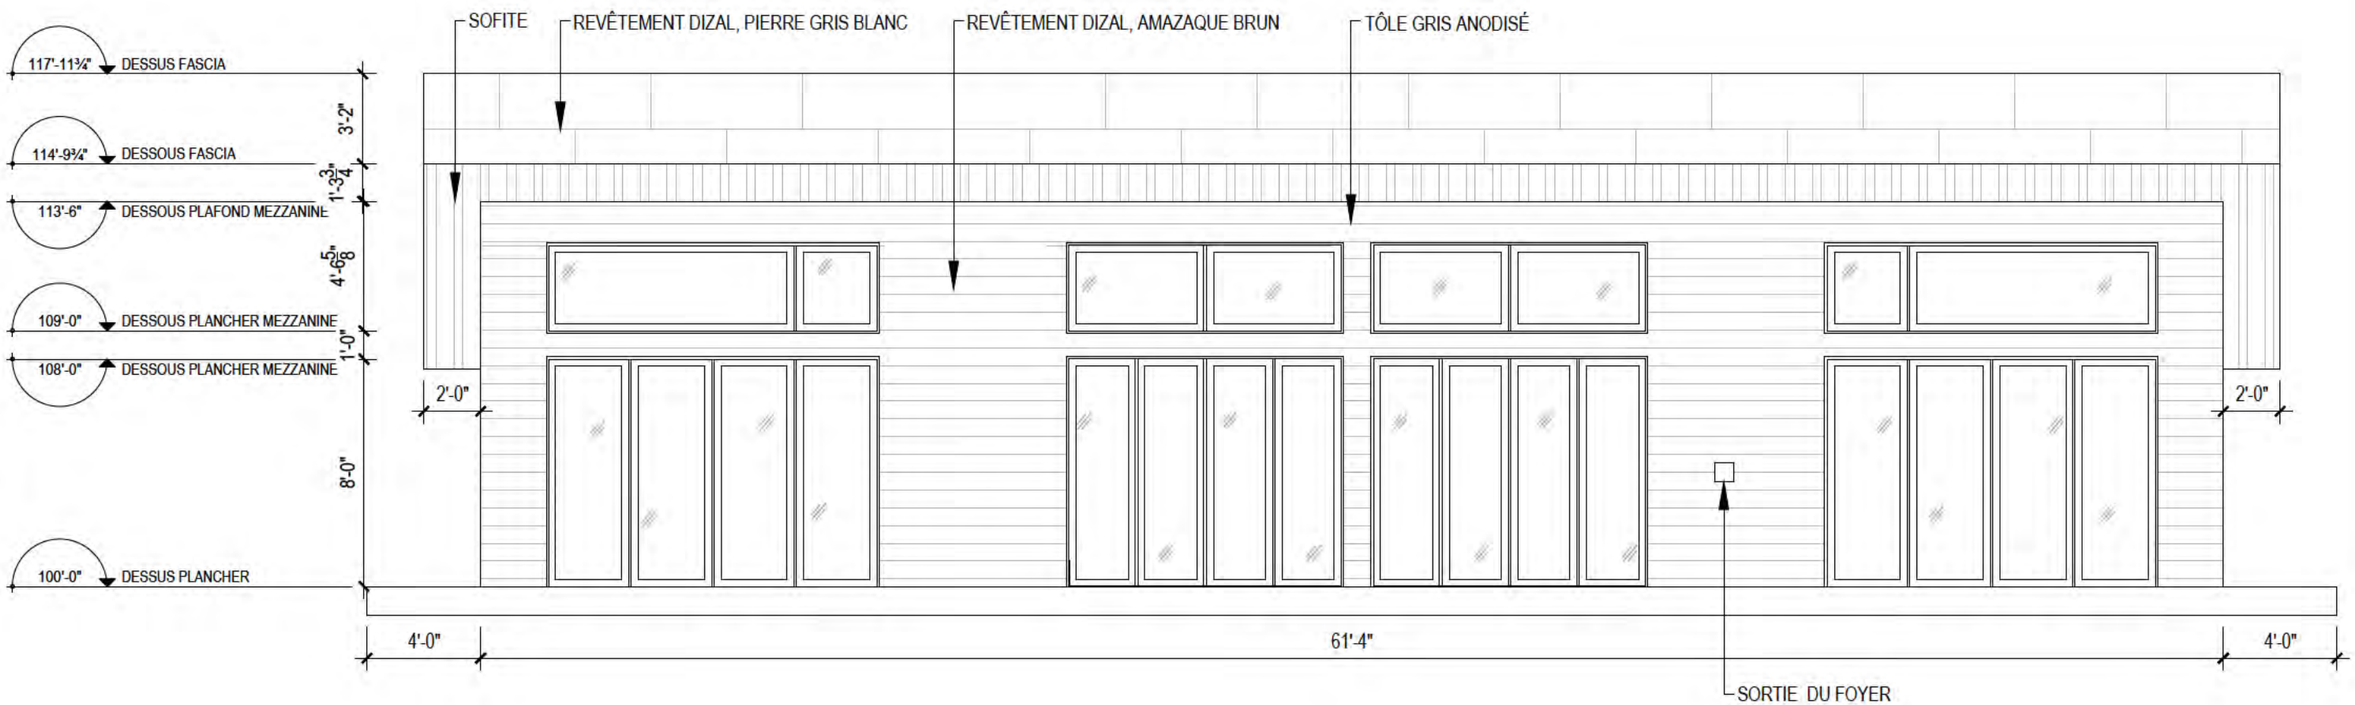

ÉLÉVATION EXT ARRIÈRE

ÉCHELLE: 3/16" = 1'-0"

LES PRÉSENTS PLANS SONT LA PROPRIÉTÉ DE JENNIFER BRASSARD ET NE PEUVENT ÊTRE UTILISÉS POUR UN AUTRE PROJET QUE CELUI MENTIONNÉ. POUR TOUTES MODIFICATIONS AUX PLANS, AVISEZ LA DESIGNER RAPIDEMENT. L'ENTREPRENEUR DOIT VÉRIFIER TOUTES DIMENSIONS AVANT LE DÉBUT DES TRAVAUX AFIN D'Y COORDONNER L'EXISTANT. TOUTE ERREUR, OMISSION OU AMBIGUÏTÉ DEVRA ÊTRE SIGNALÉE À LA DESIGNER AFIN D'EN APPORTER LES CORRECTIFS NÉCESSAIRES. TOUS LES ÉLÉMENTS LIÉS À LA STRUCTURE DU BÂTIMENT NE RELÈVENT PAS DE LA COMPÉTENCE NI DE LA RESPONSABILITÉ DE LA DESIGNER. VALIDEZ PAR UN INGÉNIEUR SI NÉCESSAIRE. LES ÉLÉMENTS AUX PLANS NE SONT QU'À TITRE D'INFORMATION. AUCUNE MESURE NE DOIT ÊTRE PRISE SUR LES DESSINS. L'ENTREPRENEUR NE DOIT, EN AUCUN TEMPS SE FIER AUX DESSINS 3D À DES FINS DE CONSTRUCTION.

CLIENT:

PROJET:

TITRE: ÉLÉVATION EXTÉRIEUR

CONÇU PAR:	JENNIFER BRASSARD	PAGE:	25
DESSINÉ PAR:	LYDIA POTVIN		
No DOSSIER:	04-01-2020		
ÉCHELLE:	AUCUNE		
DATE:	18-03-2020		PRÉLIMINAIRE 2

DÉCORATION BRASSARD
DÉCORATION BRASSARD
DÉCORATION BRASSARD

- NOTE IMPORTANTE -

ÉLÉVATIONS EXTÉRIEUR À TITRE INFORMATIF SEULEMENT CORRESPONDANT AU DESING INTÉRIEUR. POUR EXÉCUTIONS VALIDER AVEC L'ENTREPRENEUR GERERAL.

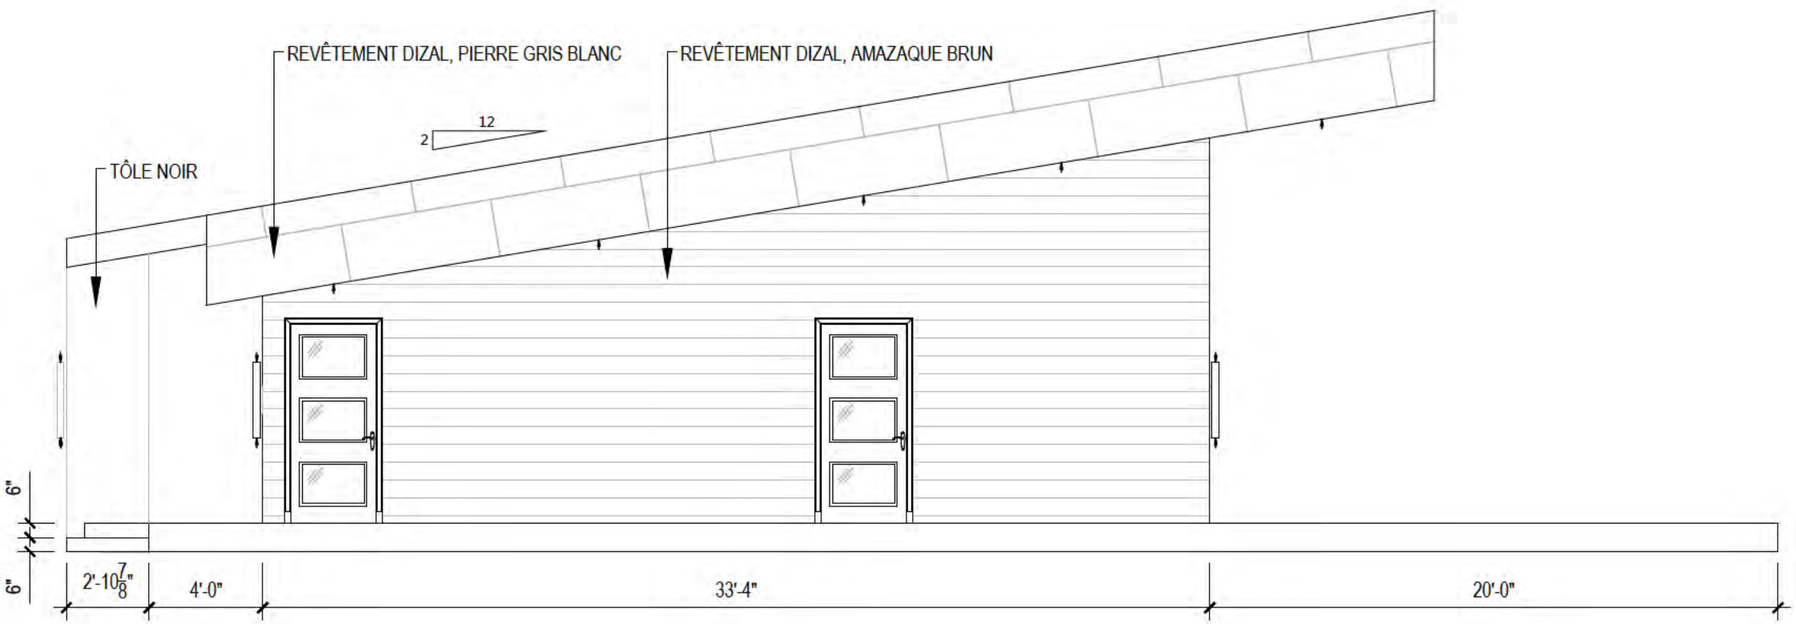

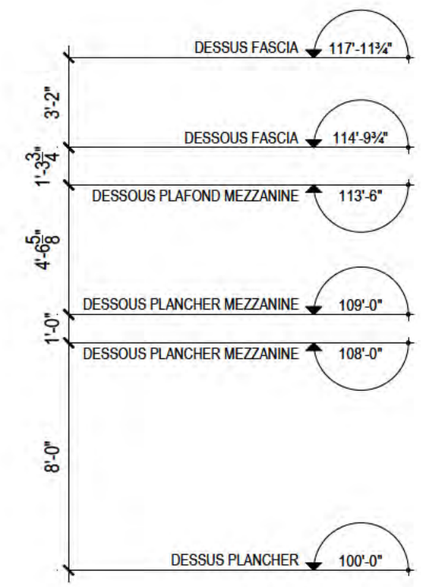

ÉLÉVATION EXT DROITE

ÉCHELLE: 3/16" = 1'-0"

LES PRÉSENTS PLANS SONT LA PROPRIÉTÉ DE JENNIFER BRASSARD ET NE PEUVENT ÉTRE UTILISÉS POUR UN AUTRE PROJET QUE CELUI MENTIONNÉ. POUR TOUTES MODIFICATIONS AUX PLANS, AVISEZ LA DESIGNER RAPIDEMENT. L'ENTREPRENEUR DOIT VÉRIFIER TOUTES DIMENSIONS AVANT LE DÉBUT DES TRAVAUX AFIN D'Y COORDONNER L'EXISTANT. TOUTE ERREUR, OMISSION OU AMBIGUÏTÉ DEVRA ÊTRE SIGNALÉE À LA DESIGNER AFIN D'EN APPORTER LES CORRECTIFS NÉCESSAIRES. TOUS LES ÉLÉMENTS LIÉS À LA STRUCTURE DU BÂTIMENT NE RELÈVENT PAS DE LA COMPÉTENCE NI DE LA RESPONSABILITÉ DE LA DESIGNER. VALIDEZ PAR UN INGÉNIEUR SI NÉCESSAIRE. LES ÉLÉMENTS AUX PLANS NE SONT QU'À TITRE D'INFORMATION. AUCUNE MESURE NE DOIT ÊTRE PRISE SUR LES DESSINS. L'ENTREPRENEUR NE DOIT, EN AUCUN TEMPS SE FIER AUX DESSINS 3D À DES FINS DE CONSTRUCTION.

CLIENT:

PROJET:

TITRE: ÉLÉVATION EXTÉRIEUR

CONÇU PAR:	JENNIFER BRASSARD
DESSINÉ PAR:	LYDIA POTVIN
No DOSSIER:	04-01-2020
ÉCHELLE:	AUCUNE
DATE:	18-03-2020

PAGE: 26

PRÉLIMINAIRE 2

DÉCORATION BRASSARD
DÉCORATION BRASSARD
DÉCORATION BRASSARD

MODÉLISATIONS 3D

LES PRÉSENTS PLANS SONT LA PROPRIÉTÉ DE JENNIFER BRASSARD ET NE PEUVENT ÊTRE UTILISÉS POUR UN AUTRE PROJET QUE CELUI MENTIONNÉ. POUR TOUTES MODIFICATIONS AUX PLANS, AVISEZ LA DESIGNER RAPIDEMENT. L'ENTREPRENEUR DOIT VÉRIFIER TOUTES DIMENSIONS AVANT LE DÉBUT DES TRAVAUX AFIN D'Y COORDONNER L'EXISTANT. TOUTE ERREUR, OMISSION OU AMBIGUÏTÉ DEVRA ÊTRE SIGNALÉE À LA DESIGNER AFIN D'EN APPORTER LES CORRECTIFS NÉCESSAIRES. TOUS LES ÉLÉMENTS LIÉS À LA STRUCTURE DU BÂTIMENT NE RELÈVENT PAS DE LA COMPÉTENCE NI DE LA RESPONSABILITÉ DE LA DESIGNER. VALIDEZ PAR UN INGÉNIEUR SI NÉCESSAIRE. LES ÉLÉMENTS AUX PLANS NE SONT QU'À TITRE D'INFORMATION. AUCUNE MESURE NE DOIT ÊTRE PRISE SUR LES DESSINS. L'ENTREPRENEUR NE DOIT, EN AUCUN TEMPS SE FIER AUX DESSINS 3D À DES FINS DE CONSTRUCTION.

CLIENT:

PROJET:

TITRE: MODÉLISATIONS 3D EXTÉRIEUR

CONÇU PAR:	JENNIFER BRASSARD	PAGE:	27
DESSINÉ PAR:	LYDIA POTVIN		
No DOSSIER:	04-01-2020		
ÉCHELLE:	AUCUNE		
DATE:	03-02-2020		PRÉLIMINAIRE 2